
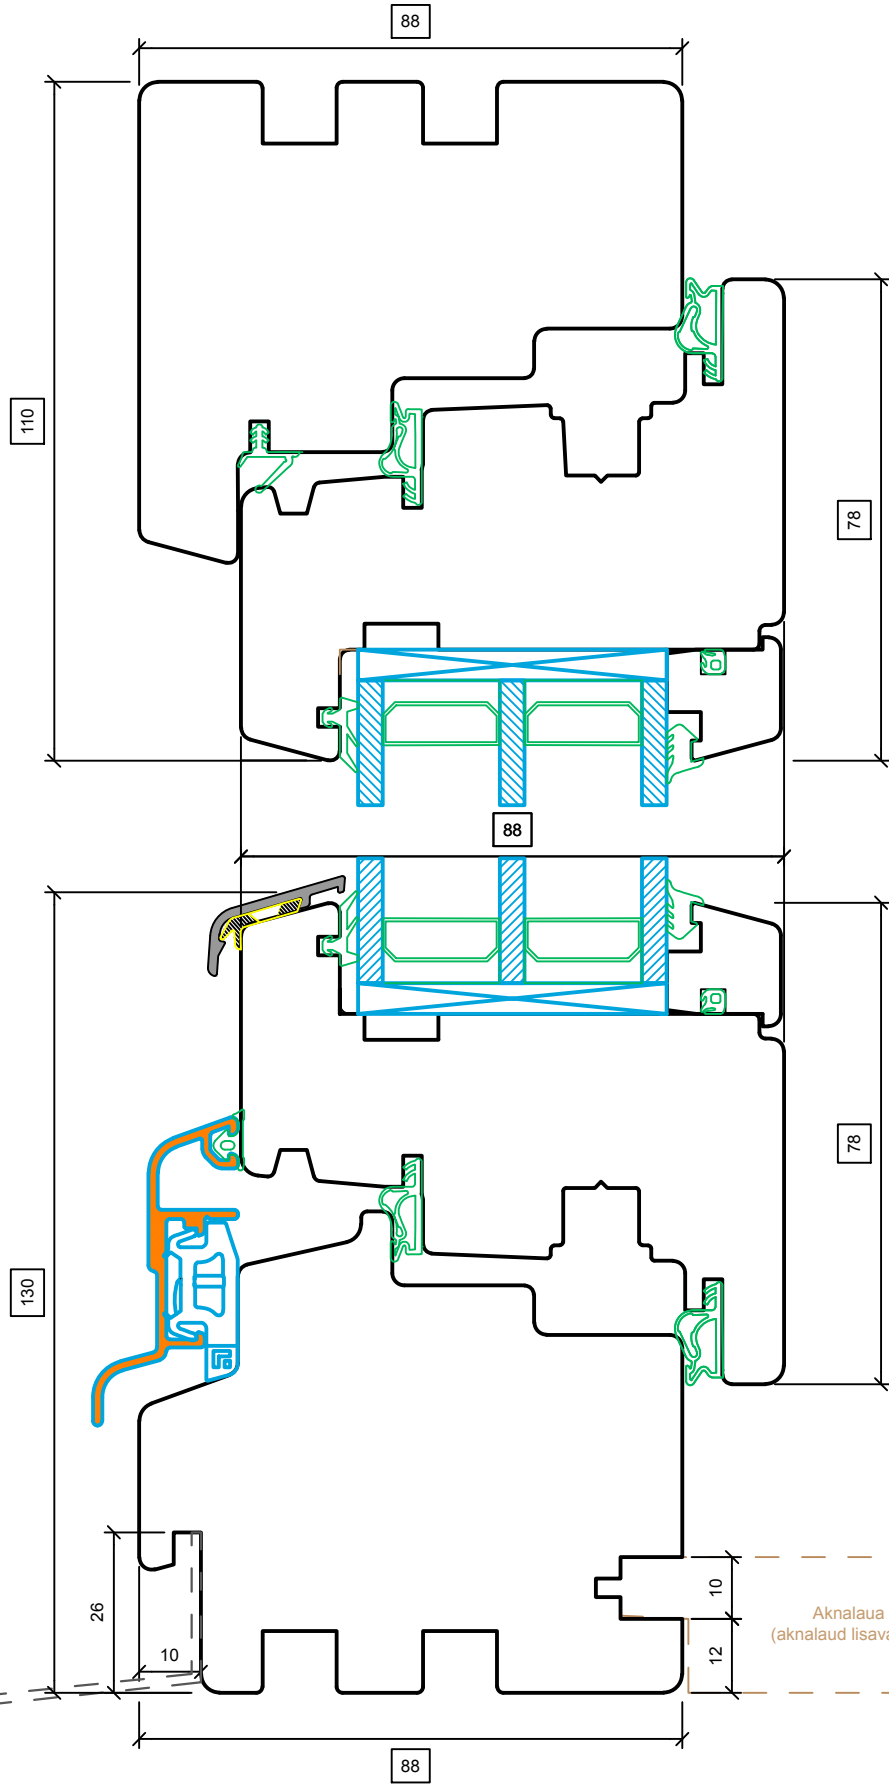


Avatav aken IV78
Vertikaalne lõige





YSSE OÜ

27.12.2017

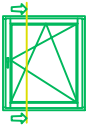

Avatav aken IV88
Vertikaalne lõige




YSSE OÜ
27.12.2017

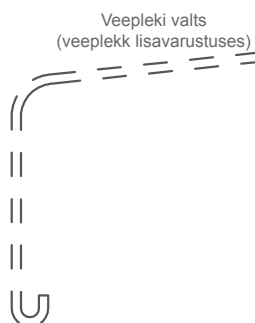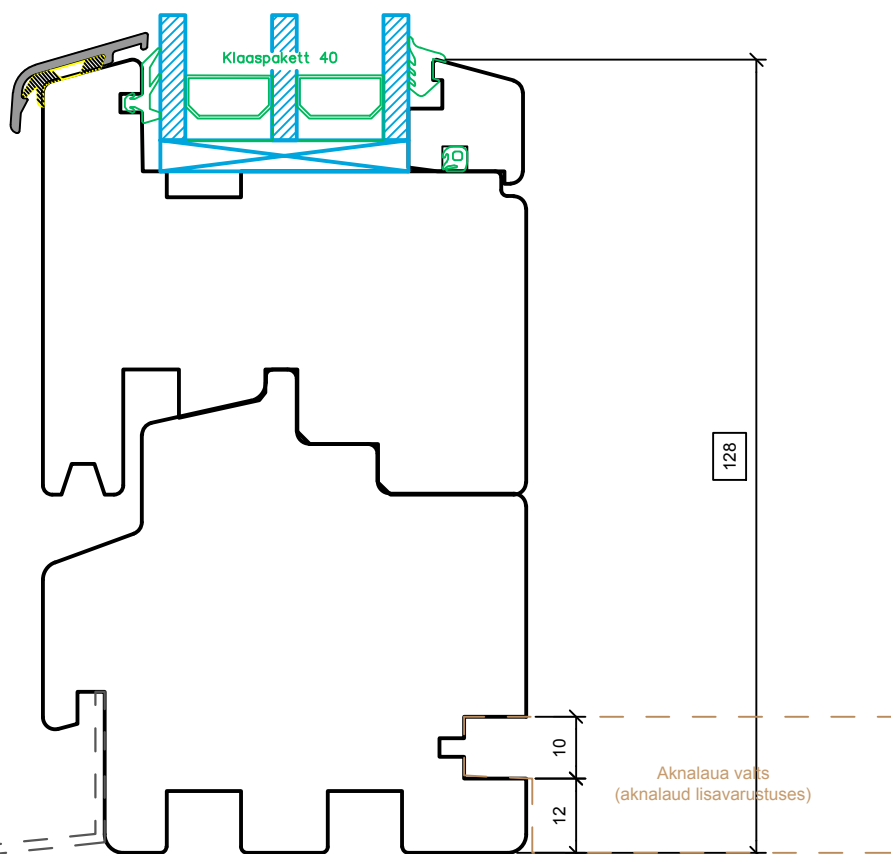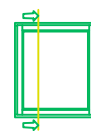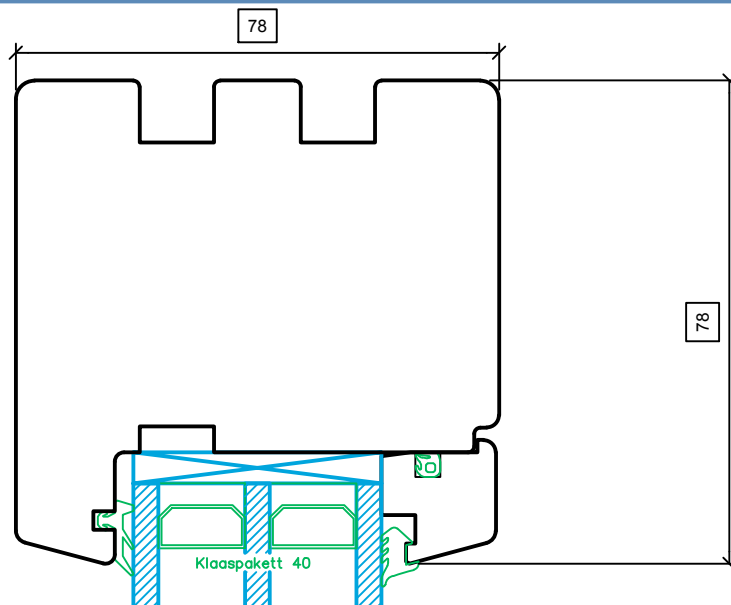

Kinnine aken IV78
Vertikaalne lõige

YSSE OÜ

27.12.2017

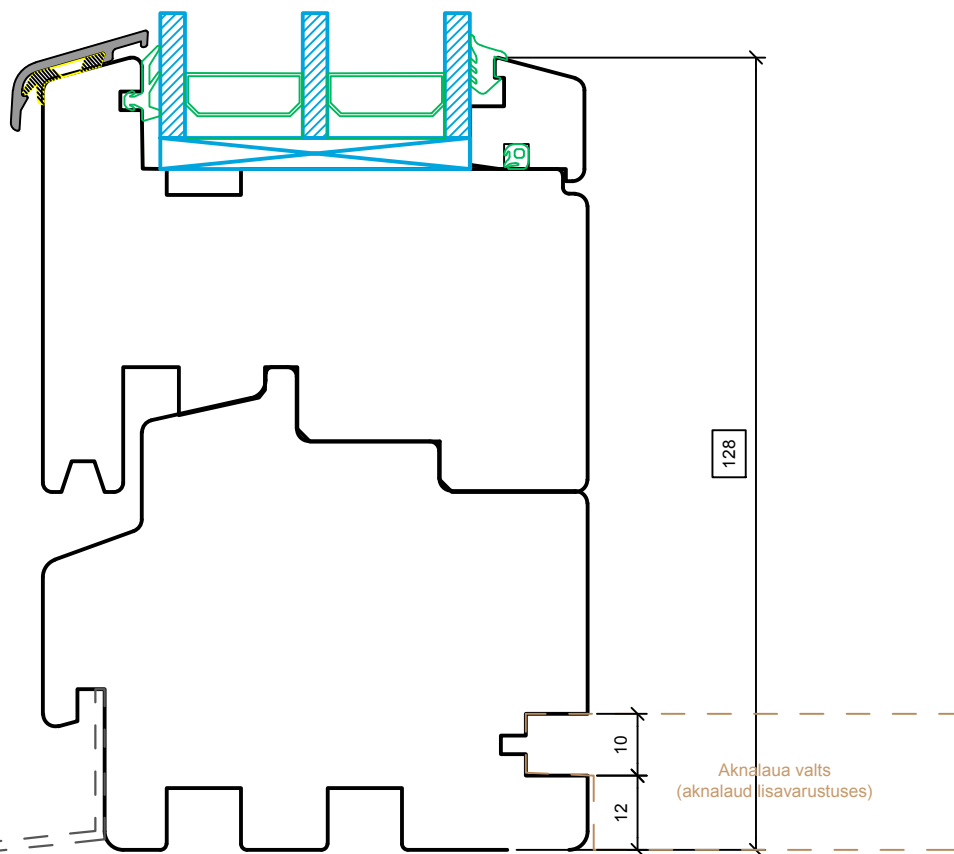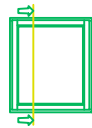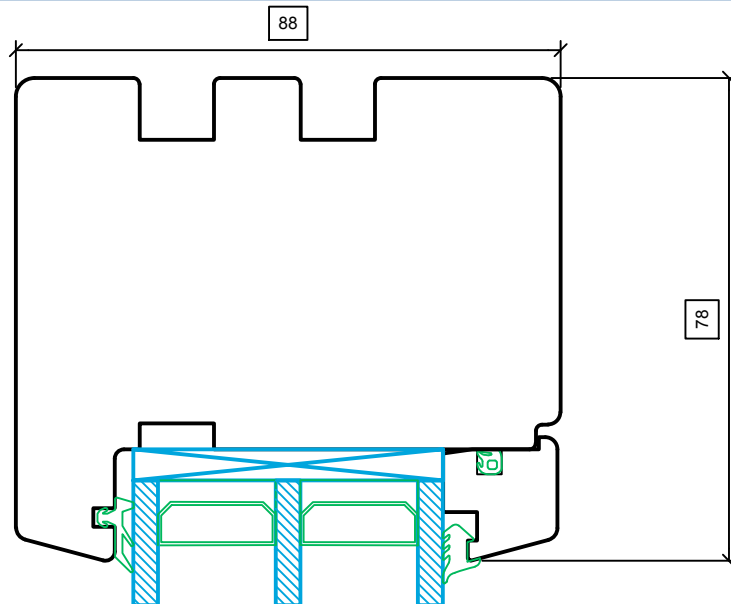



Veepleki valts
(veeplekk lisavarustus)

Aknalaua valts
(aknalaud lisavarustus)

Kinnine aken IV88
Vertikaalne lõige

YSSE OÜ



27.12.2017

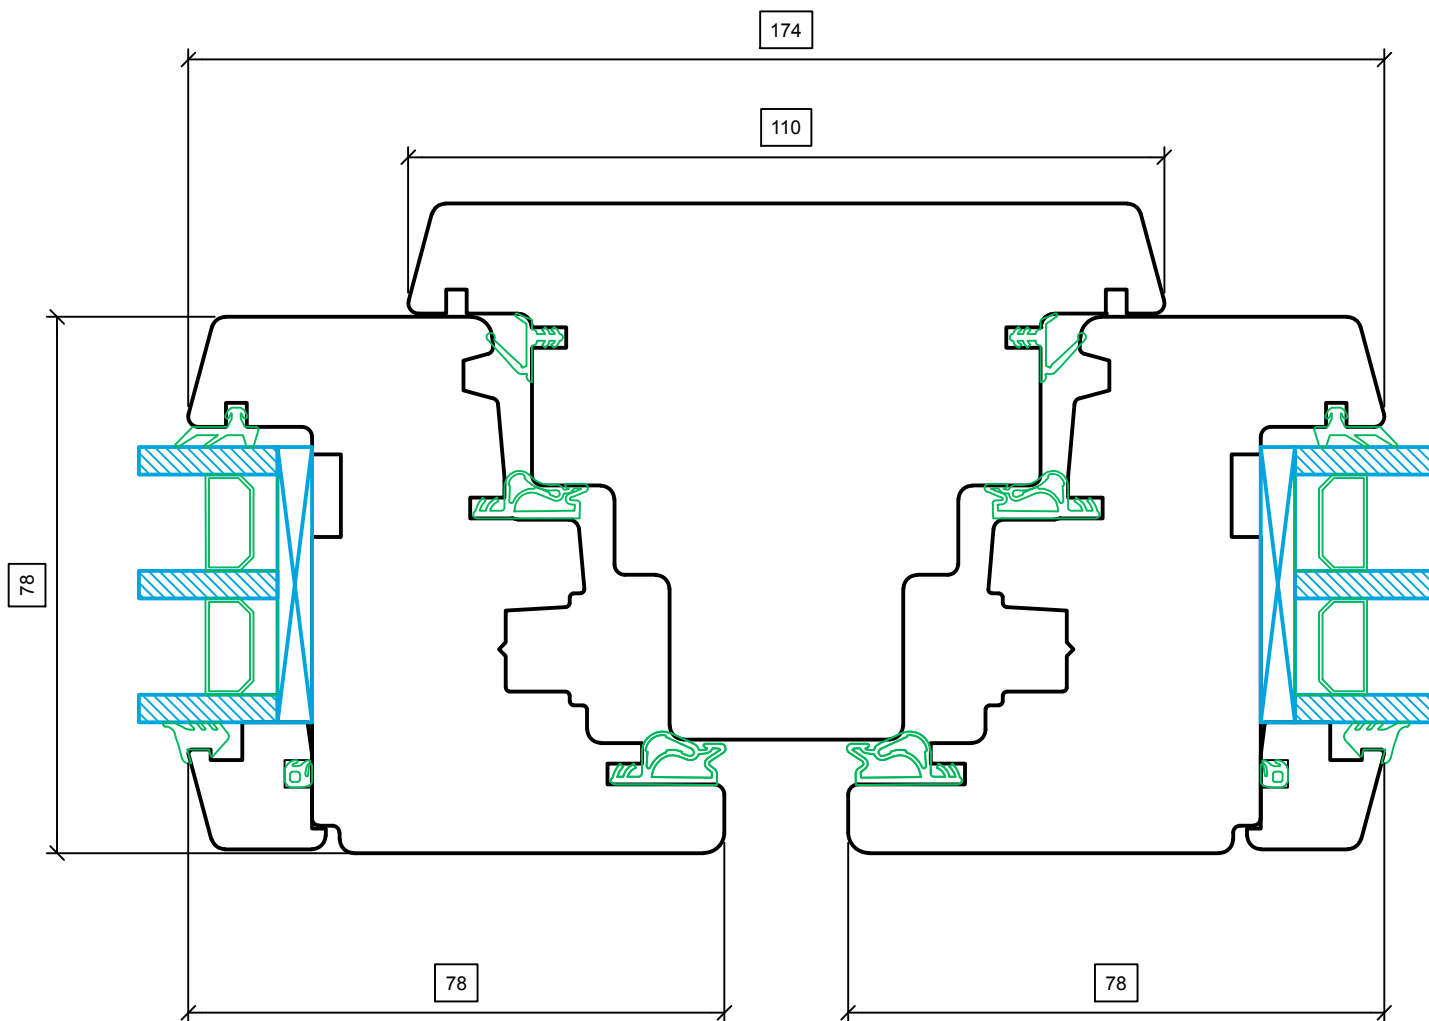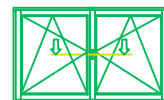

Vertikaalne post IV78
Horisontaalne lõige

YSSE OÜ


27.12.2017

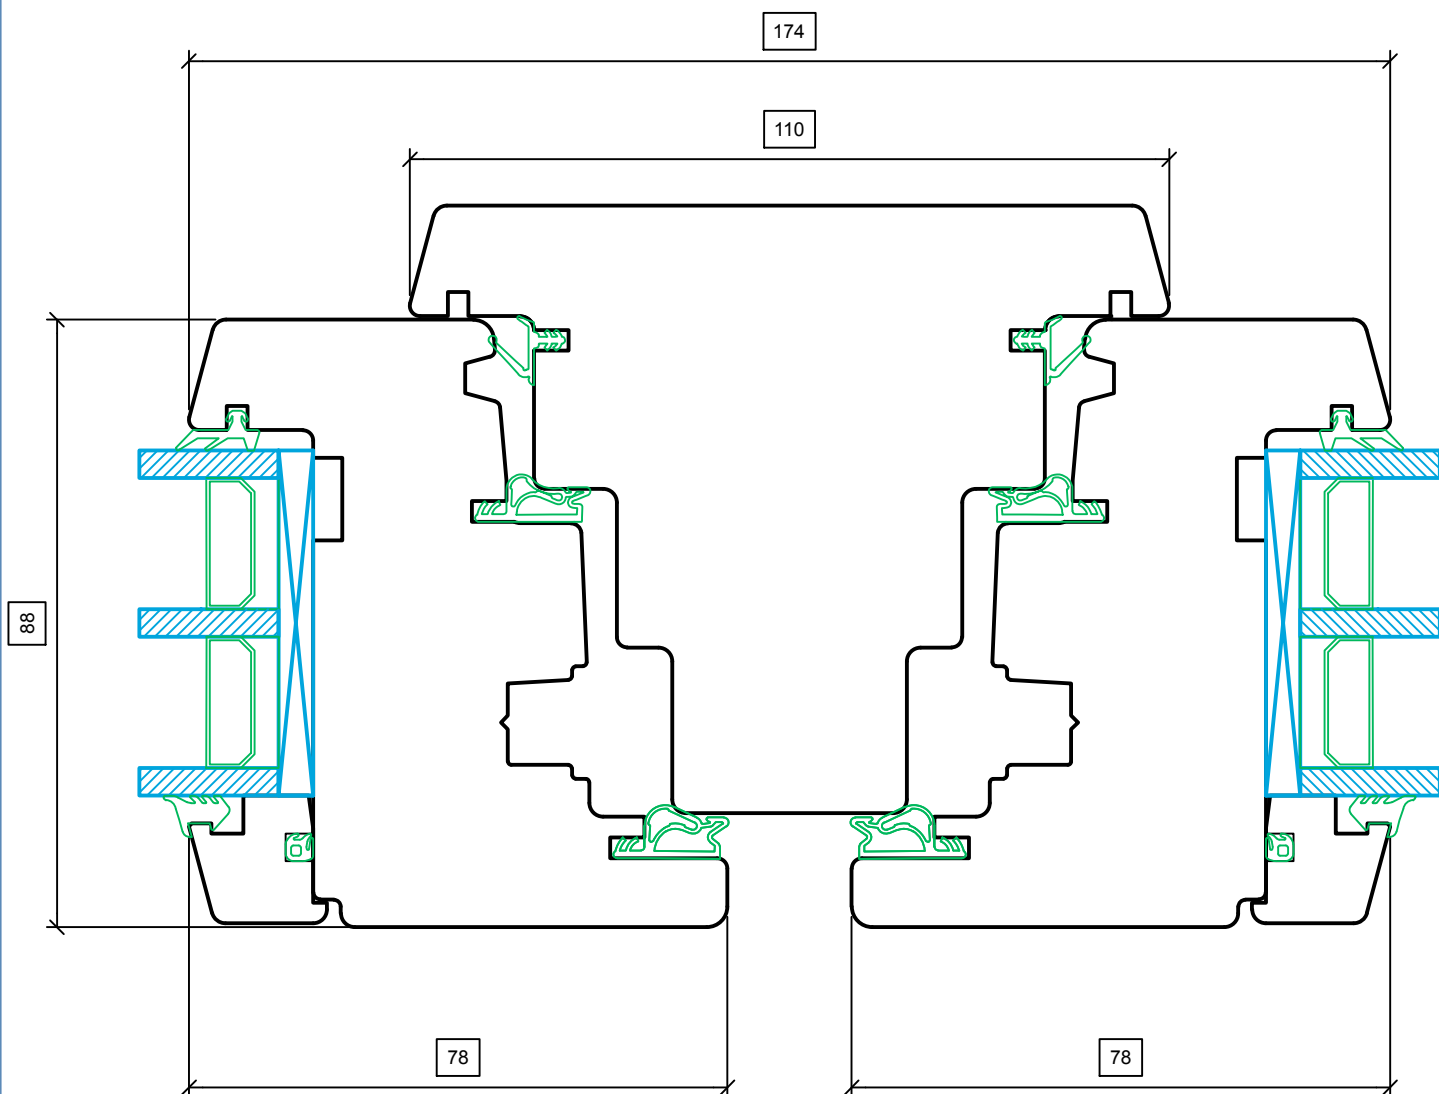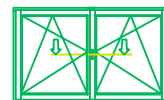

Vertikaalne post IV88
Horisontaalne lõige

YSSE OÜ

27.12.2017

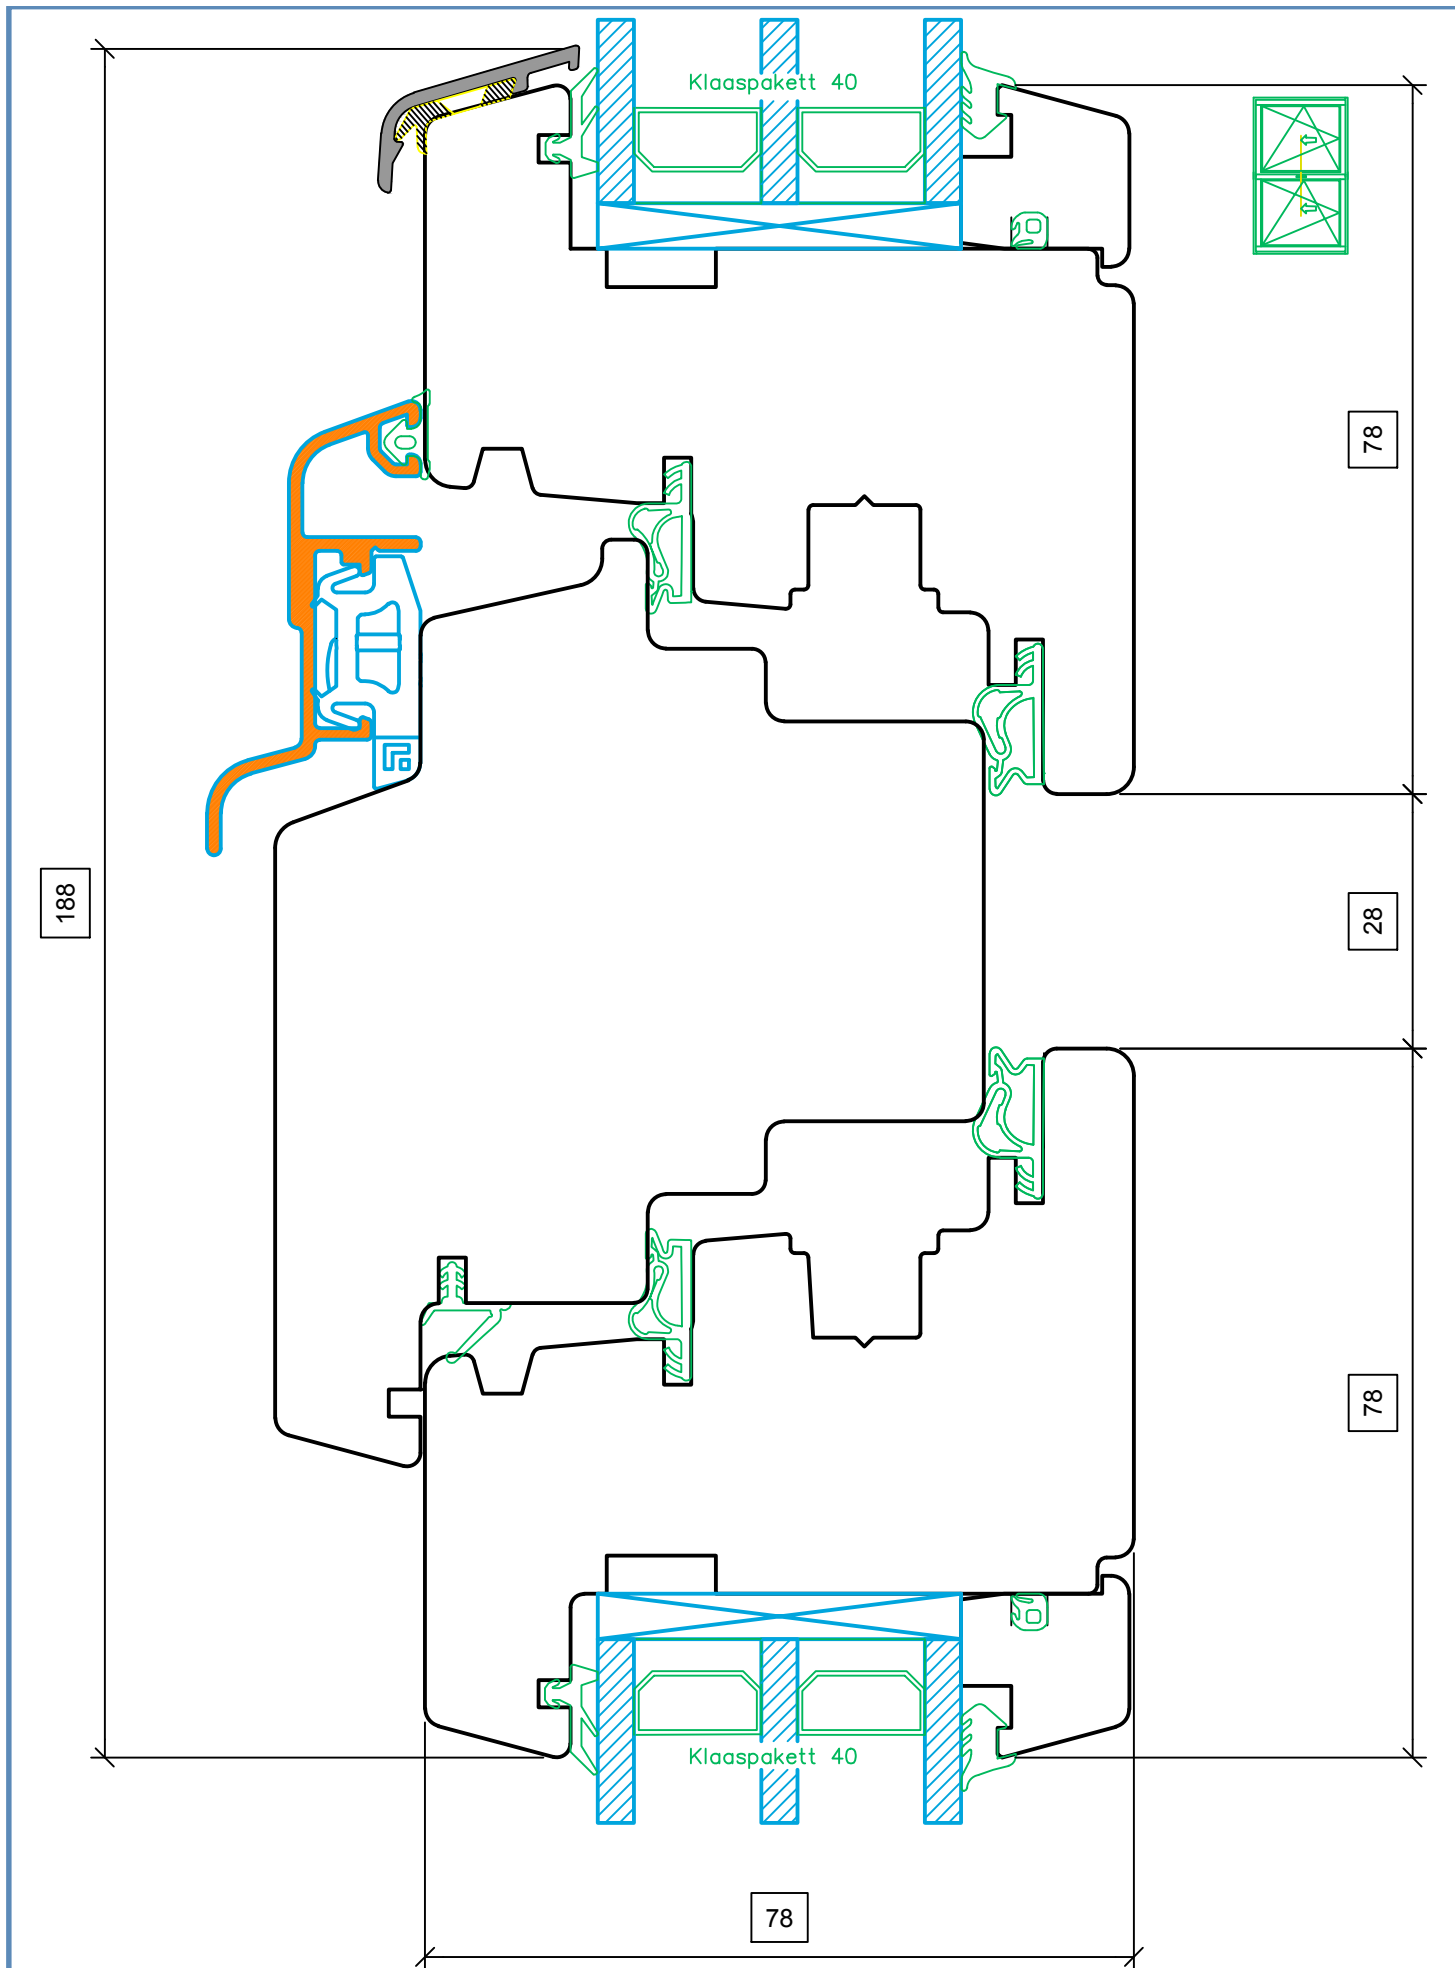

188

78


28

78

78



Horisontaalne post IV78
Vertikaalne lõige

YSSE OÜ
27.12.2017

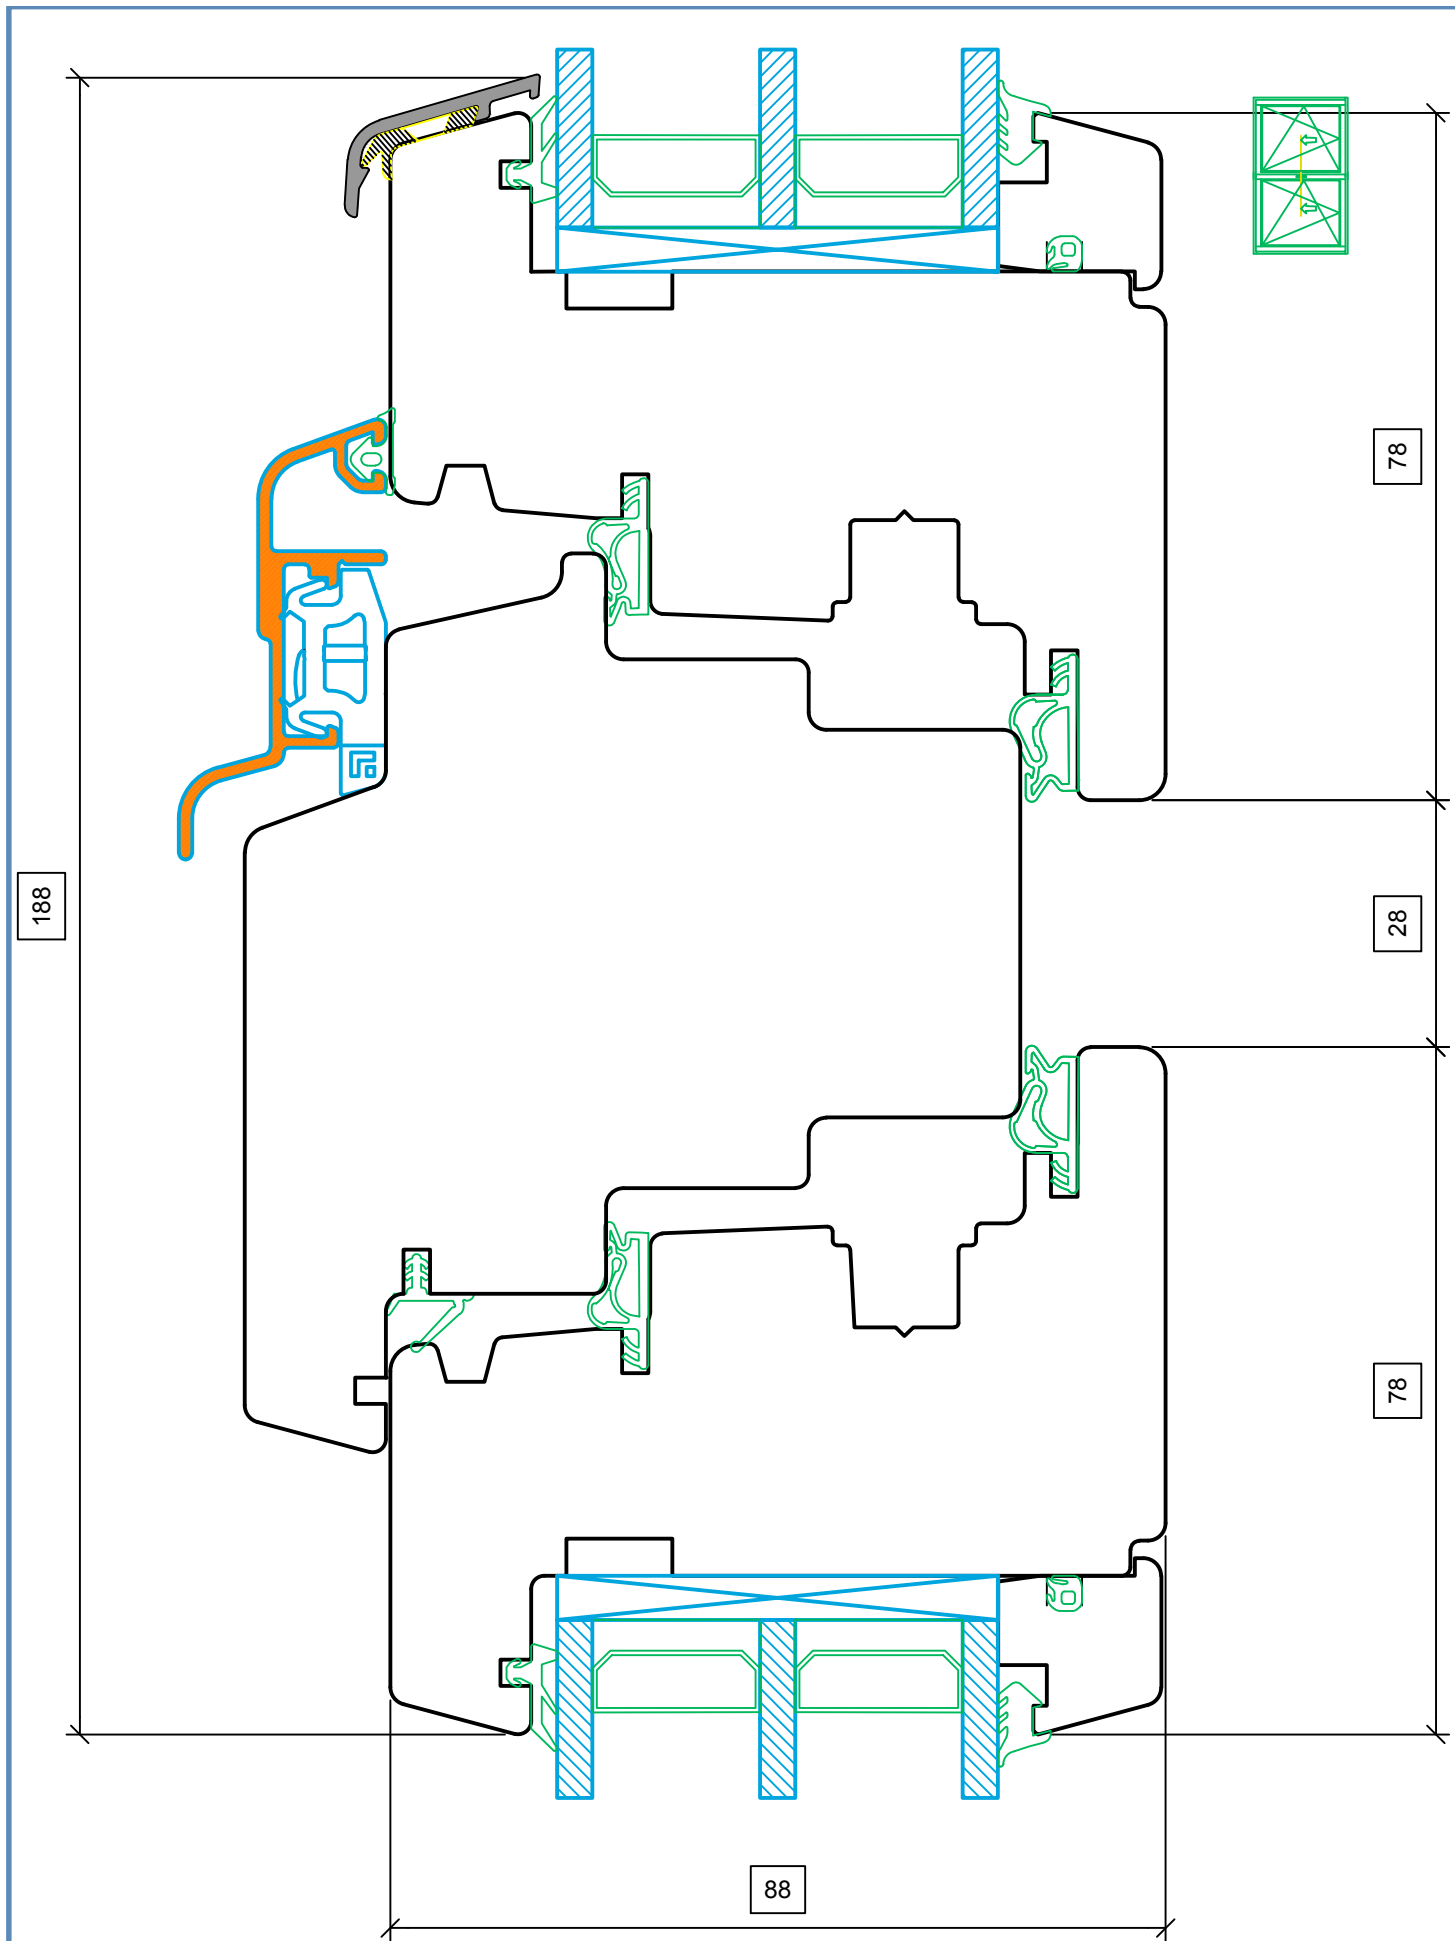

Horisontaalne post IV88
Vertikaalne lõige



YSSE OÜ
27.12.2017

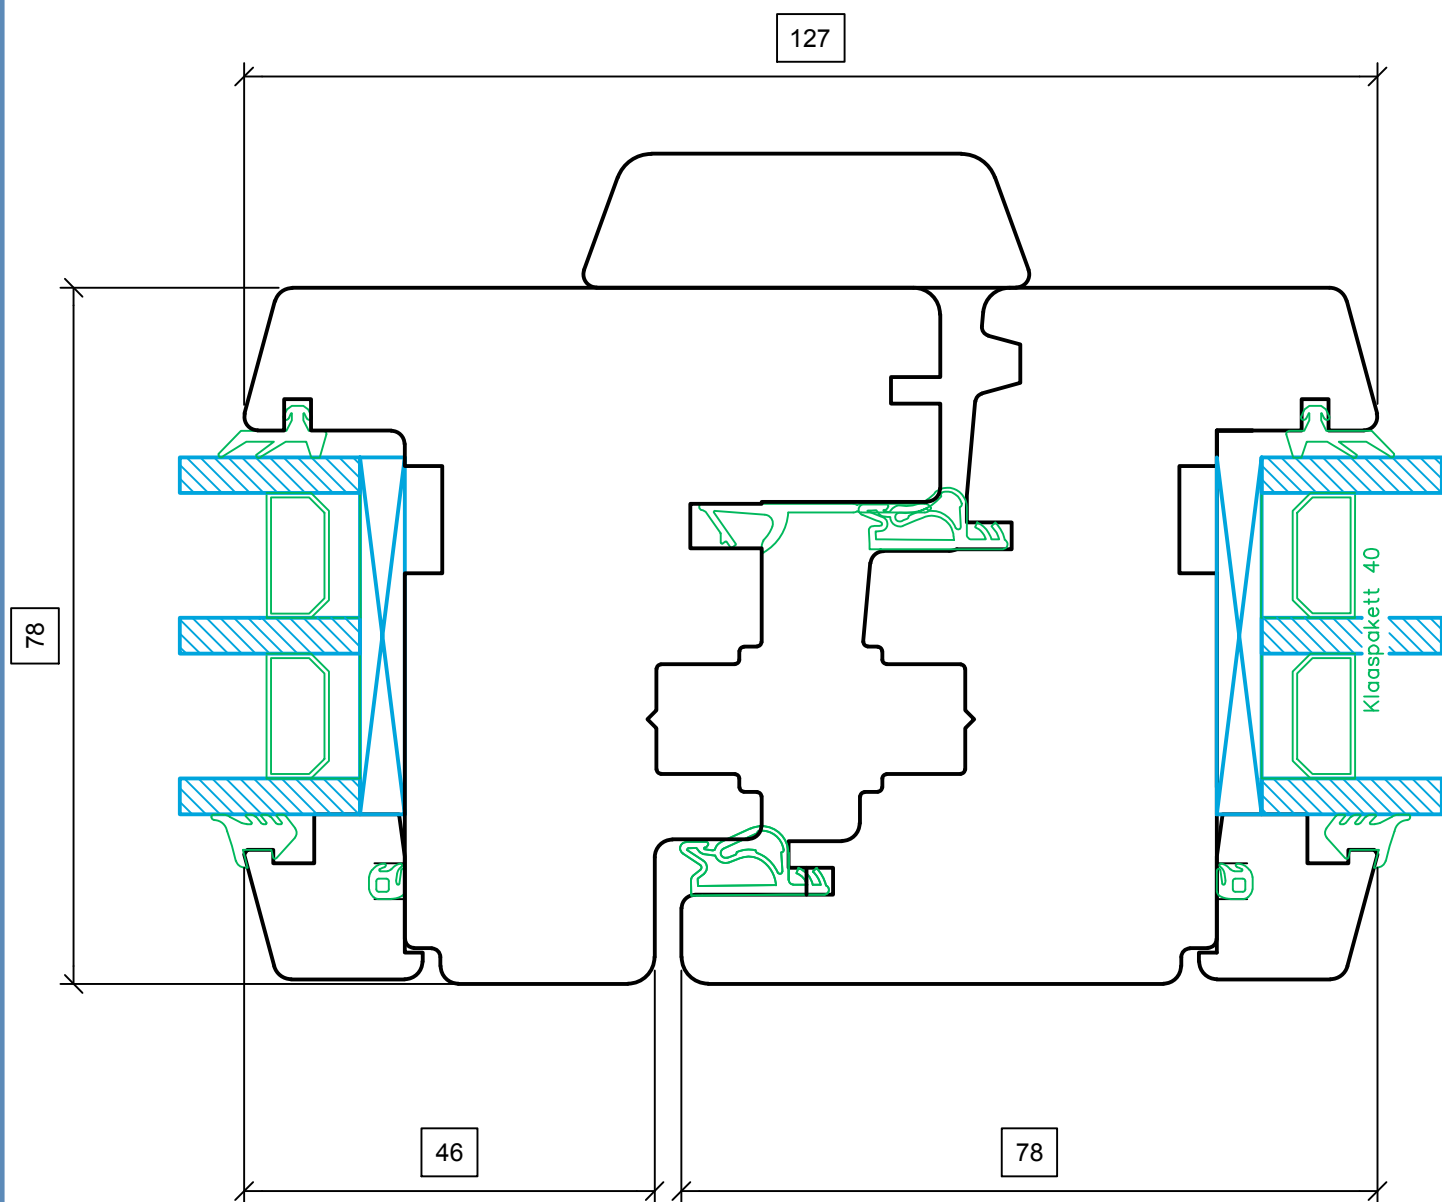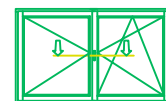

Pimepost IV78
Horisontaalne lõige

YSSE OÜ




27.12.2017

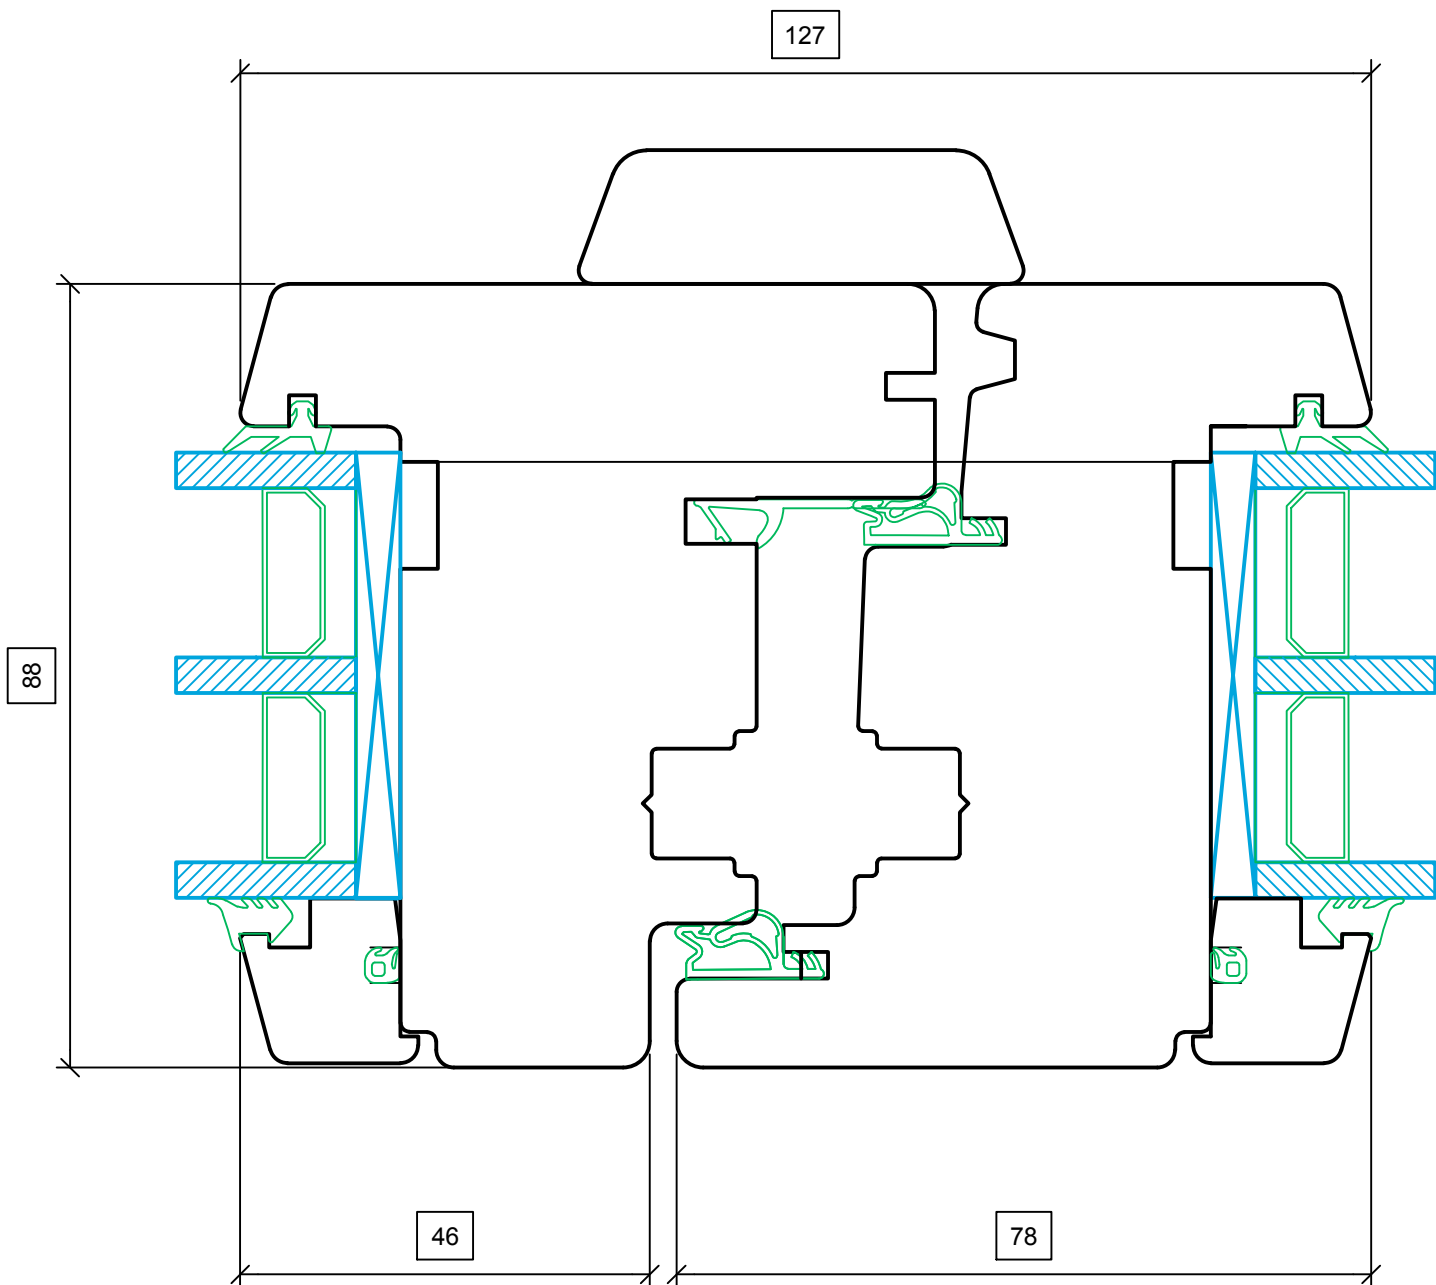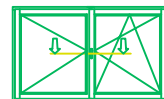

Pimepost IV88
Horisontaalne lõige




YSSE OÜ

27.12.2017

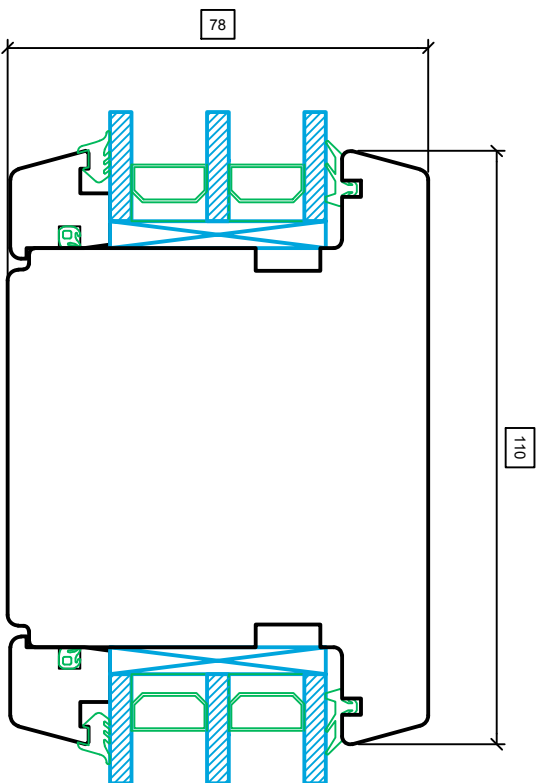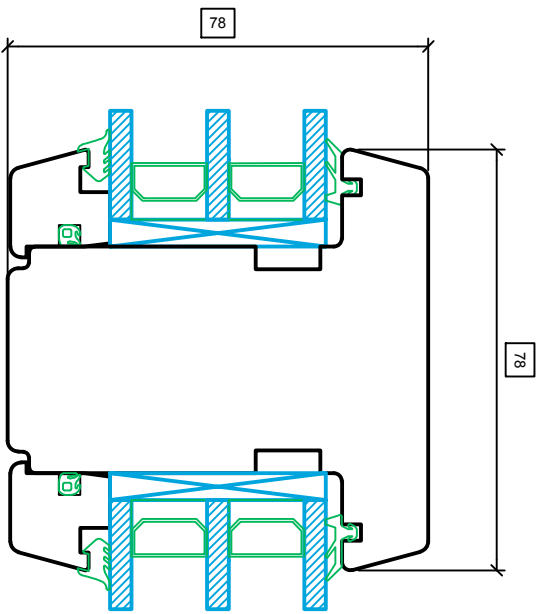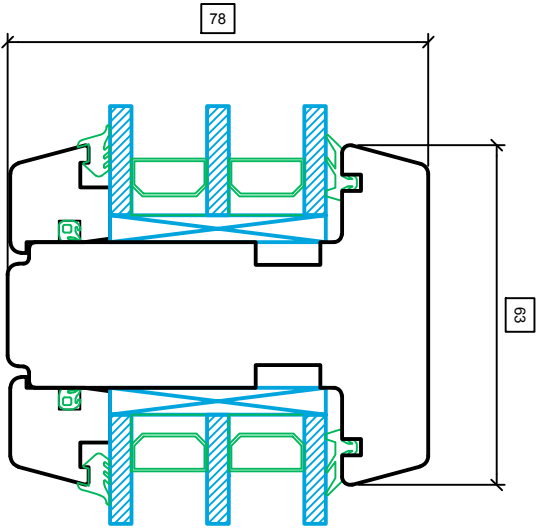

Läbiv pross IV78 dknole 63; 78; 110 mm
Horisontaalne lõige

YSSE 00
27.12.2017

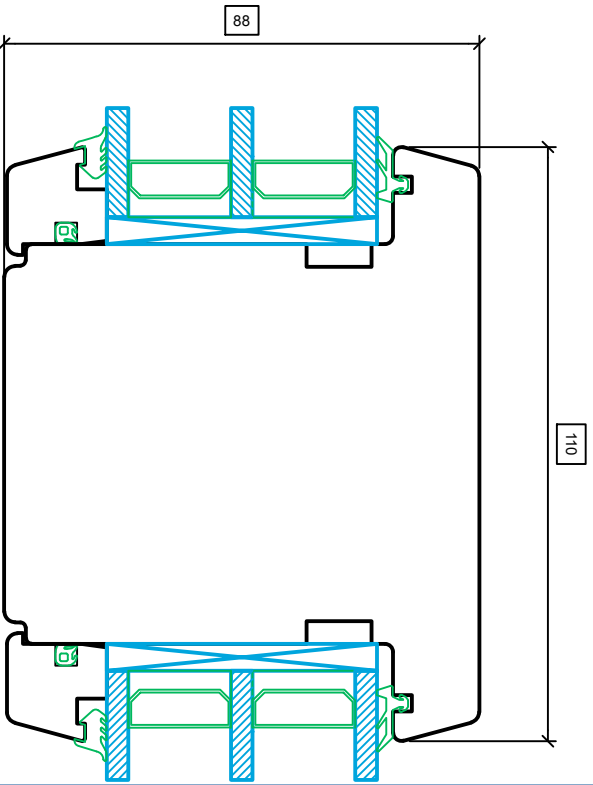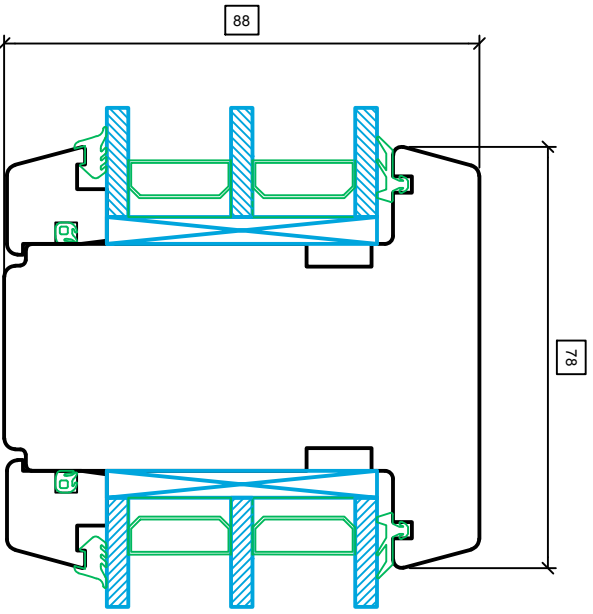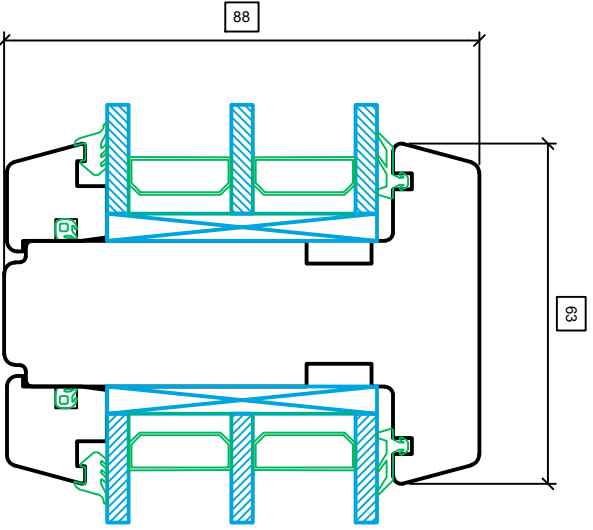

Läbiv pross IV88 dknole 63; 78; 110 mm
Horisontaalne löige

YSSE OÜ
27.12.2017