
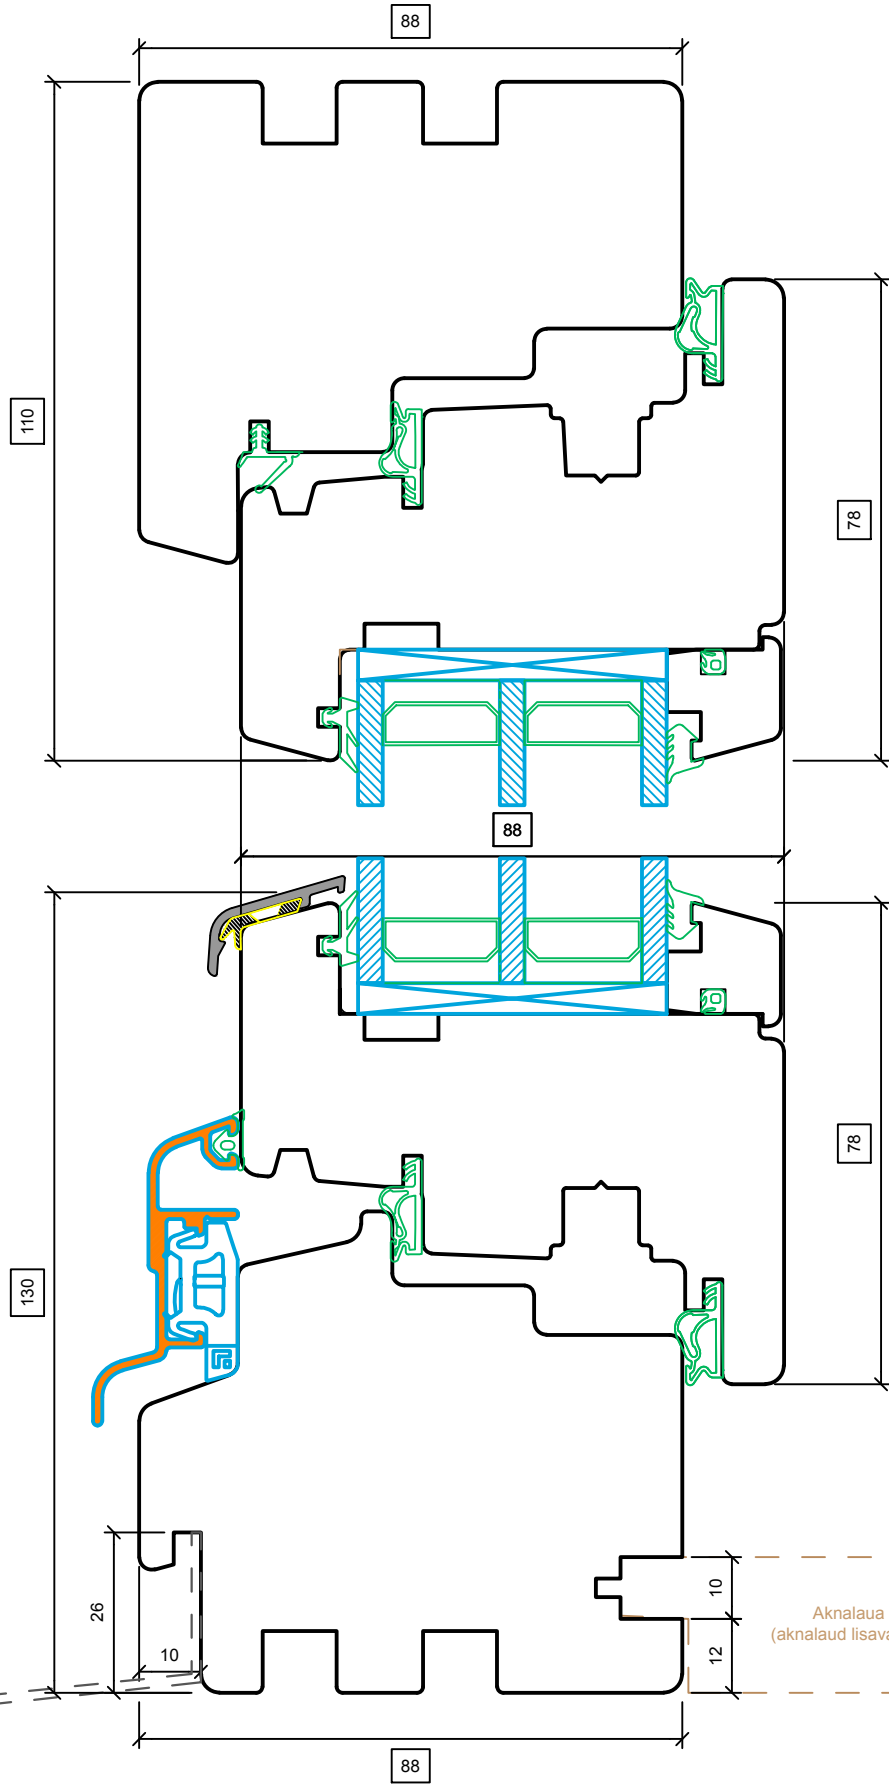


Avatav aken IV78
Vertikaalne lõige

YSSE OÜ

27.12.2017

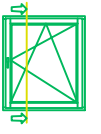




Veepleki valts
(veeplekk lisavarustuses)

Aknalaua valts
(aknalaud lisavarustuses)

Avatav aken IV88
Vertikaalne lõige

YSSE OÜ

27.12.2017

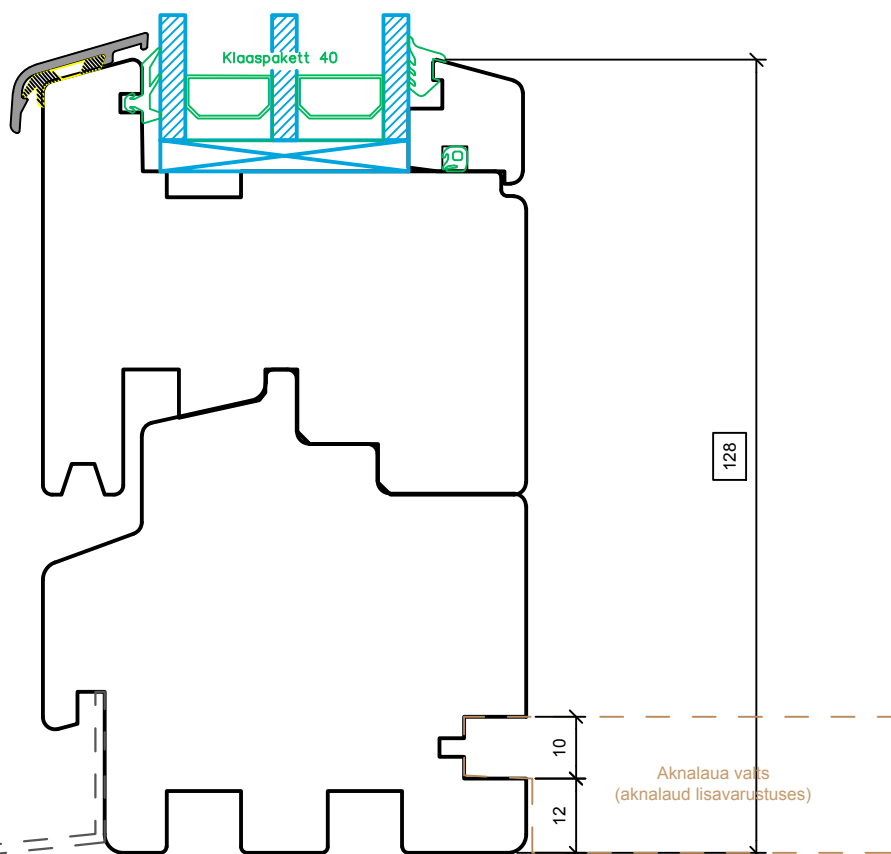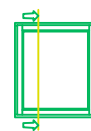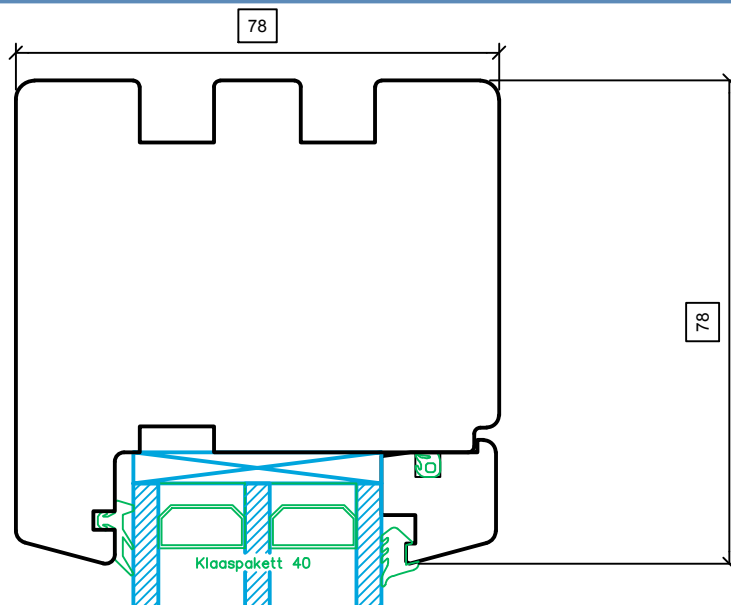



Veepleki valts
(veeplekk lisavarustuses)

Aknalaua valts
(aknalaud lisavarustuses)

Kinnine aken IV78
Vertikaalne lõige

YSSE OÜ

27.12.2017

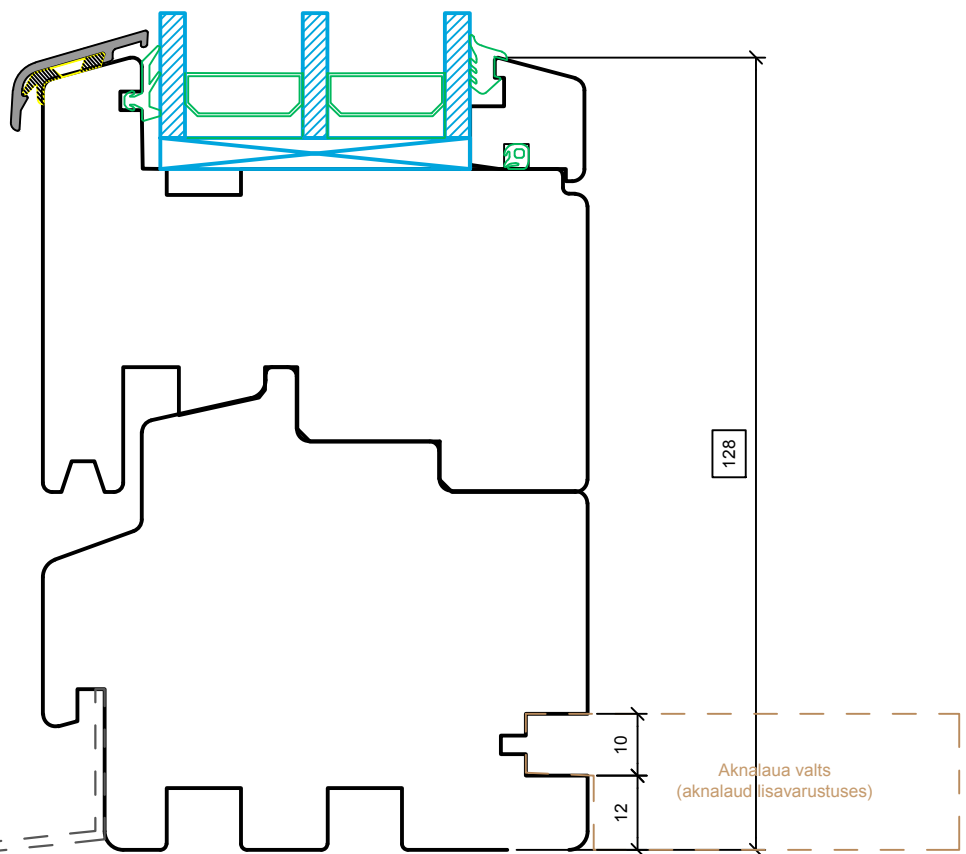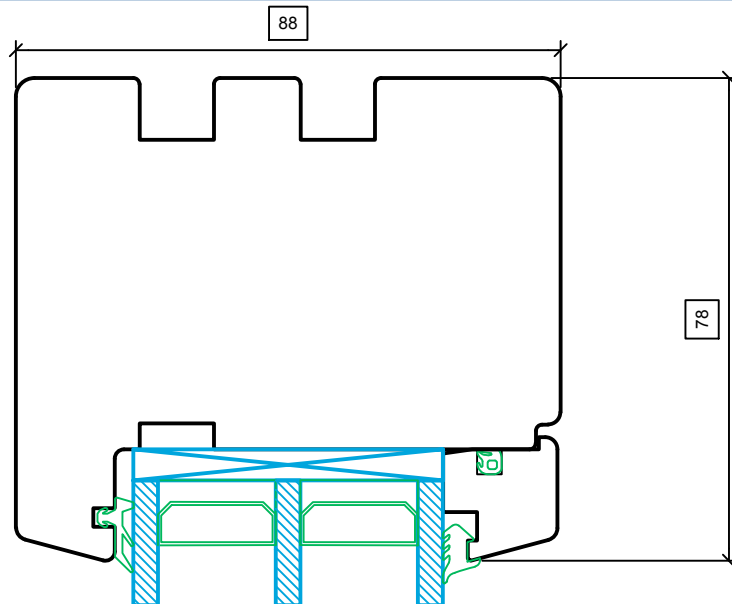



Veepleki valts
(veeplekk lisavarustuses)

Aknalaua valts
(aknalaud lisavarustuses)

Kinnine aken IV88
Vertikaalne lõige

YSSE OÜ



27.12.2017

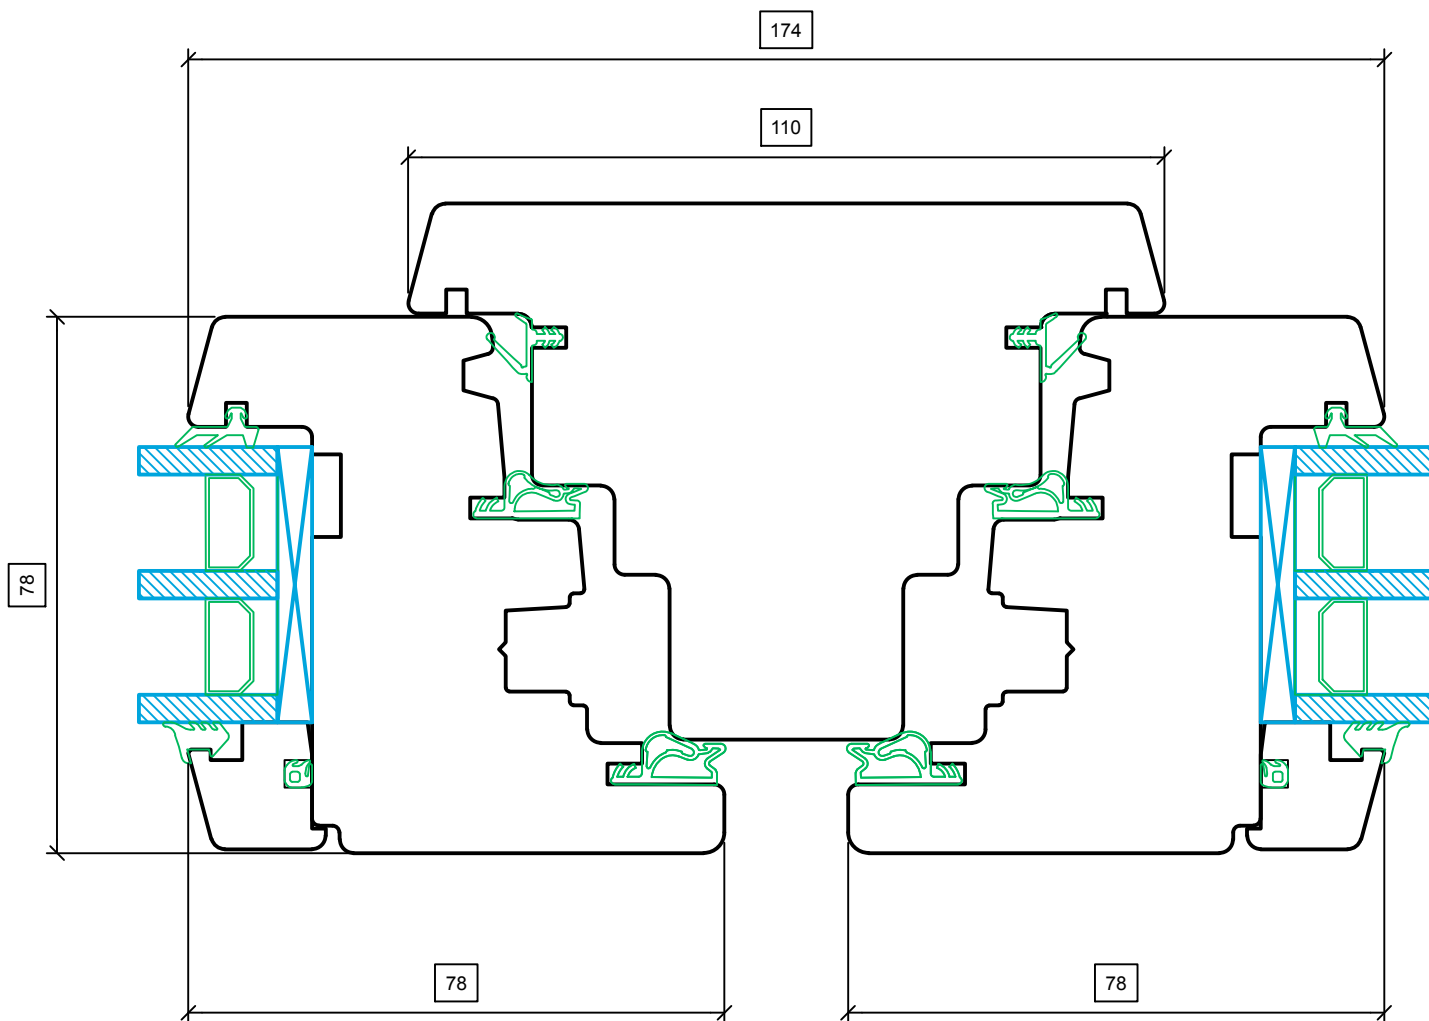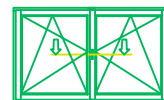

Vertikaalne post IV78
Horisontaalne lõige

YSSE OÜ


27.12.2017

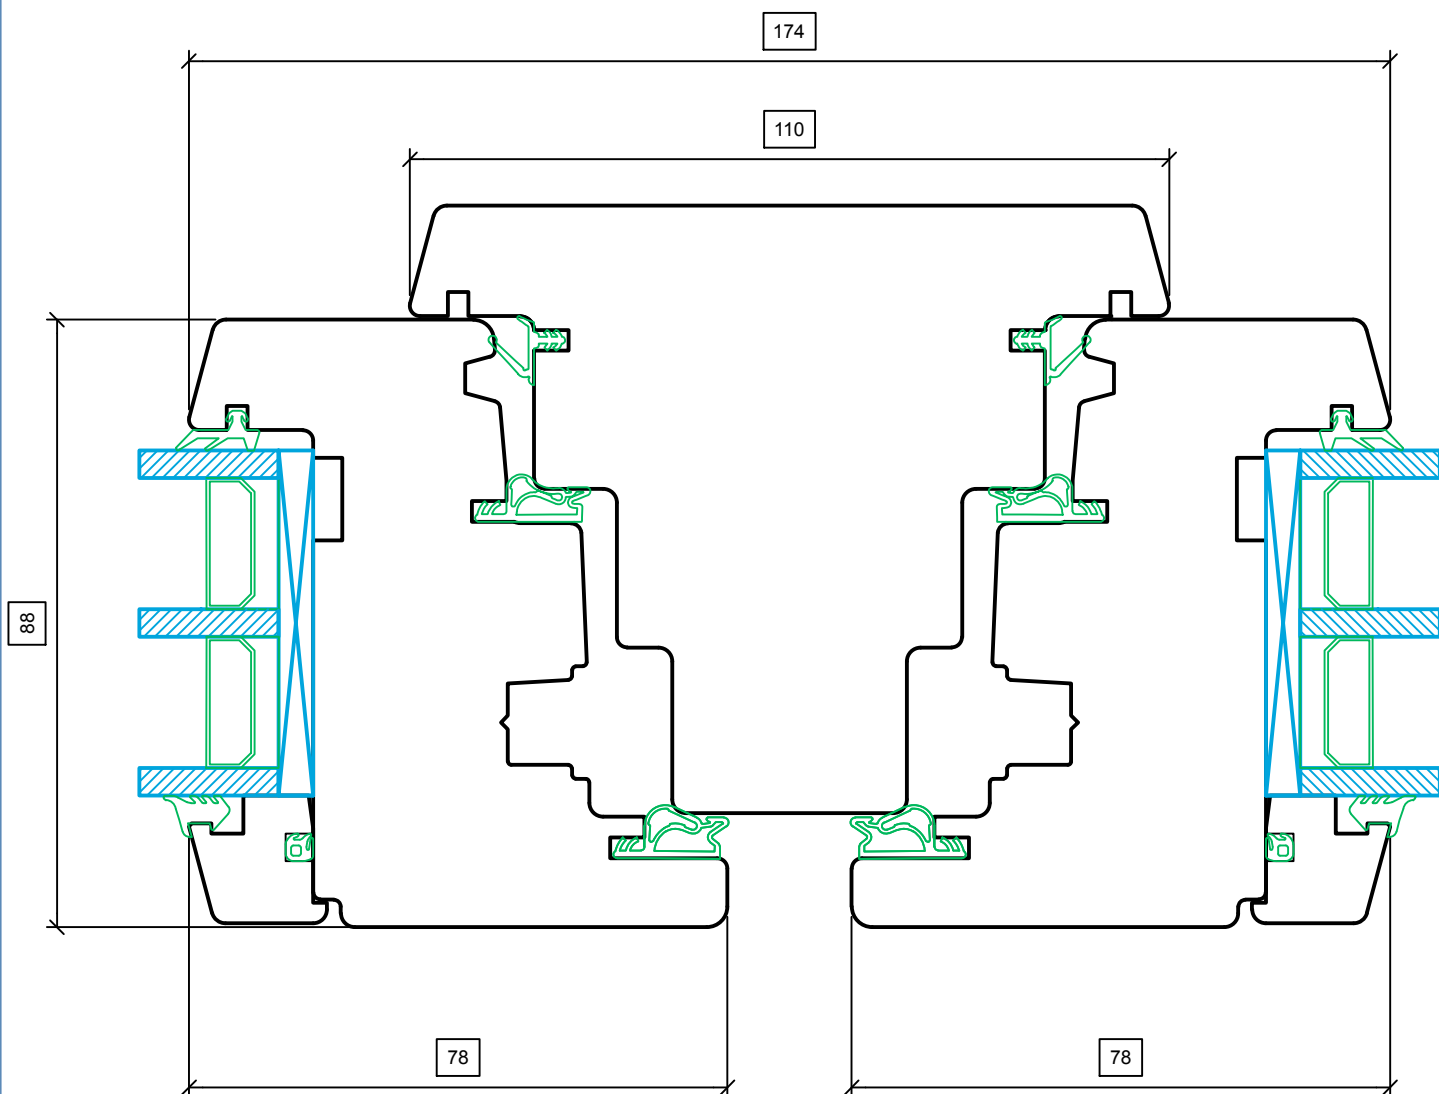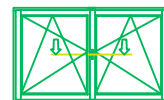

Vertikaalne post IV88
Horisontaalne lõige


YSSE OÜ

27.12.2017

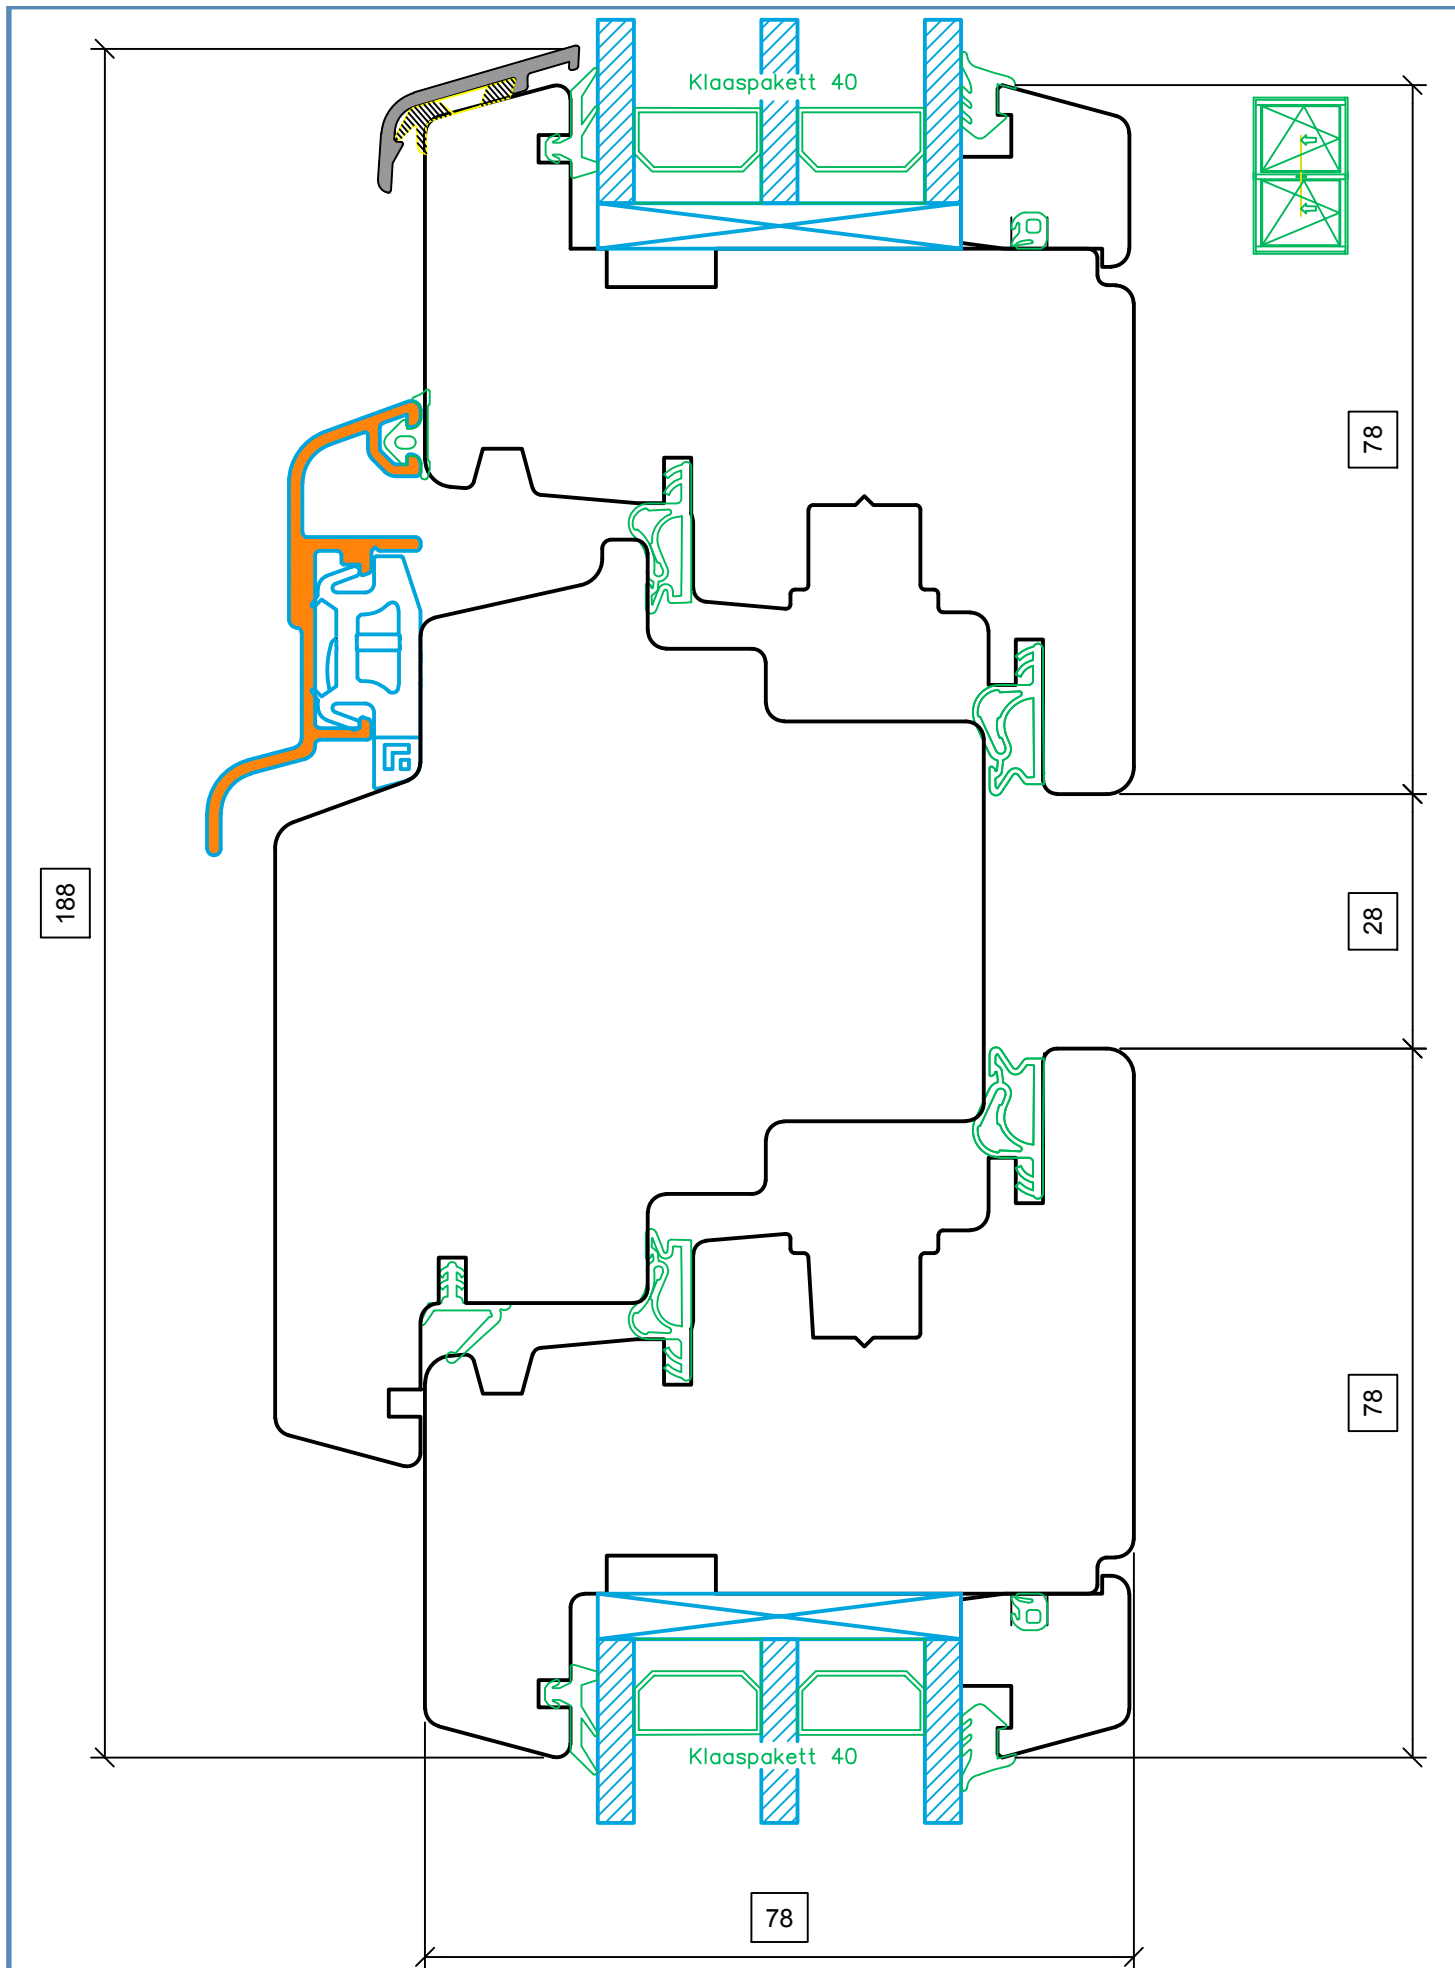

Horisontaalne post IV78
Vertikaalne lõige

YSSE OÜ
27.12.2017

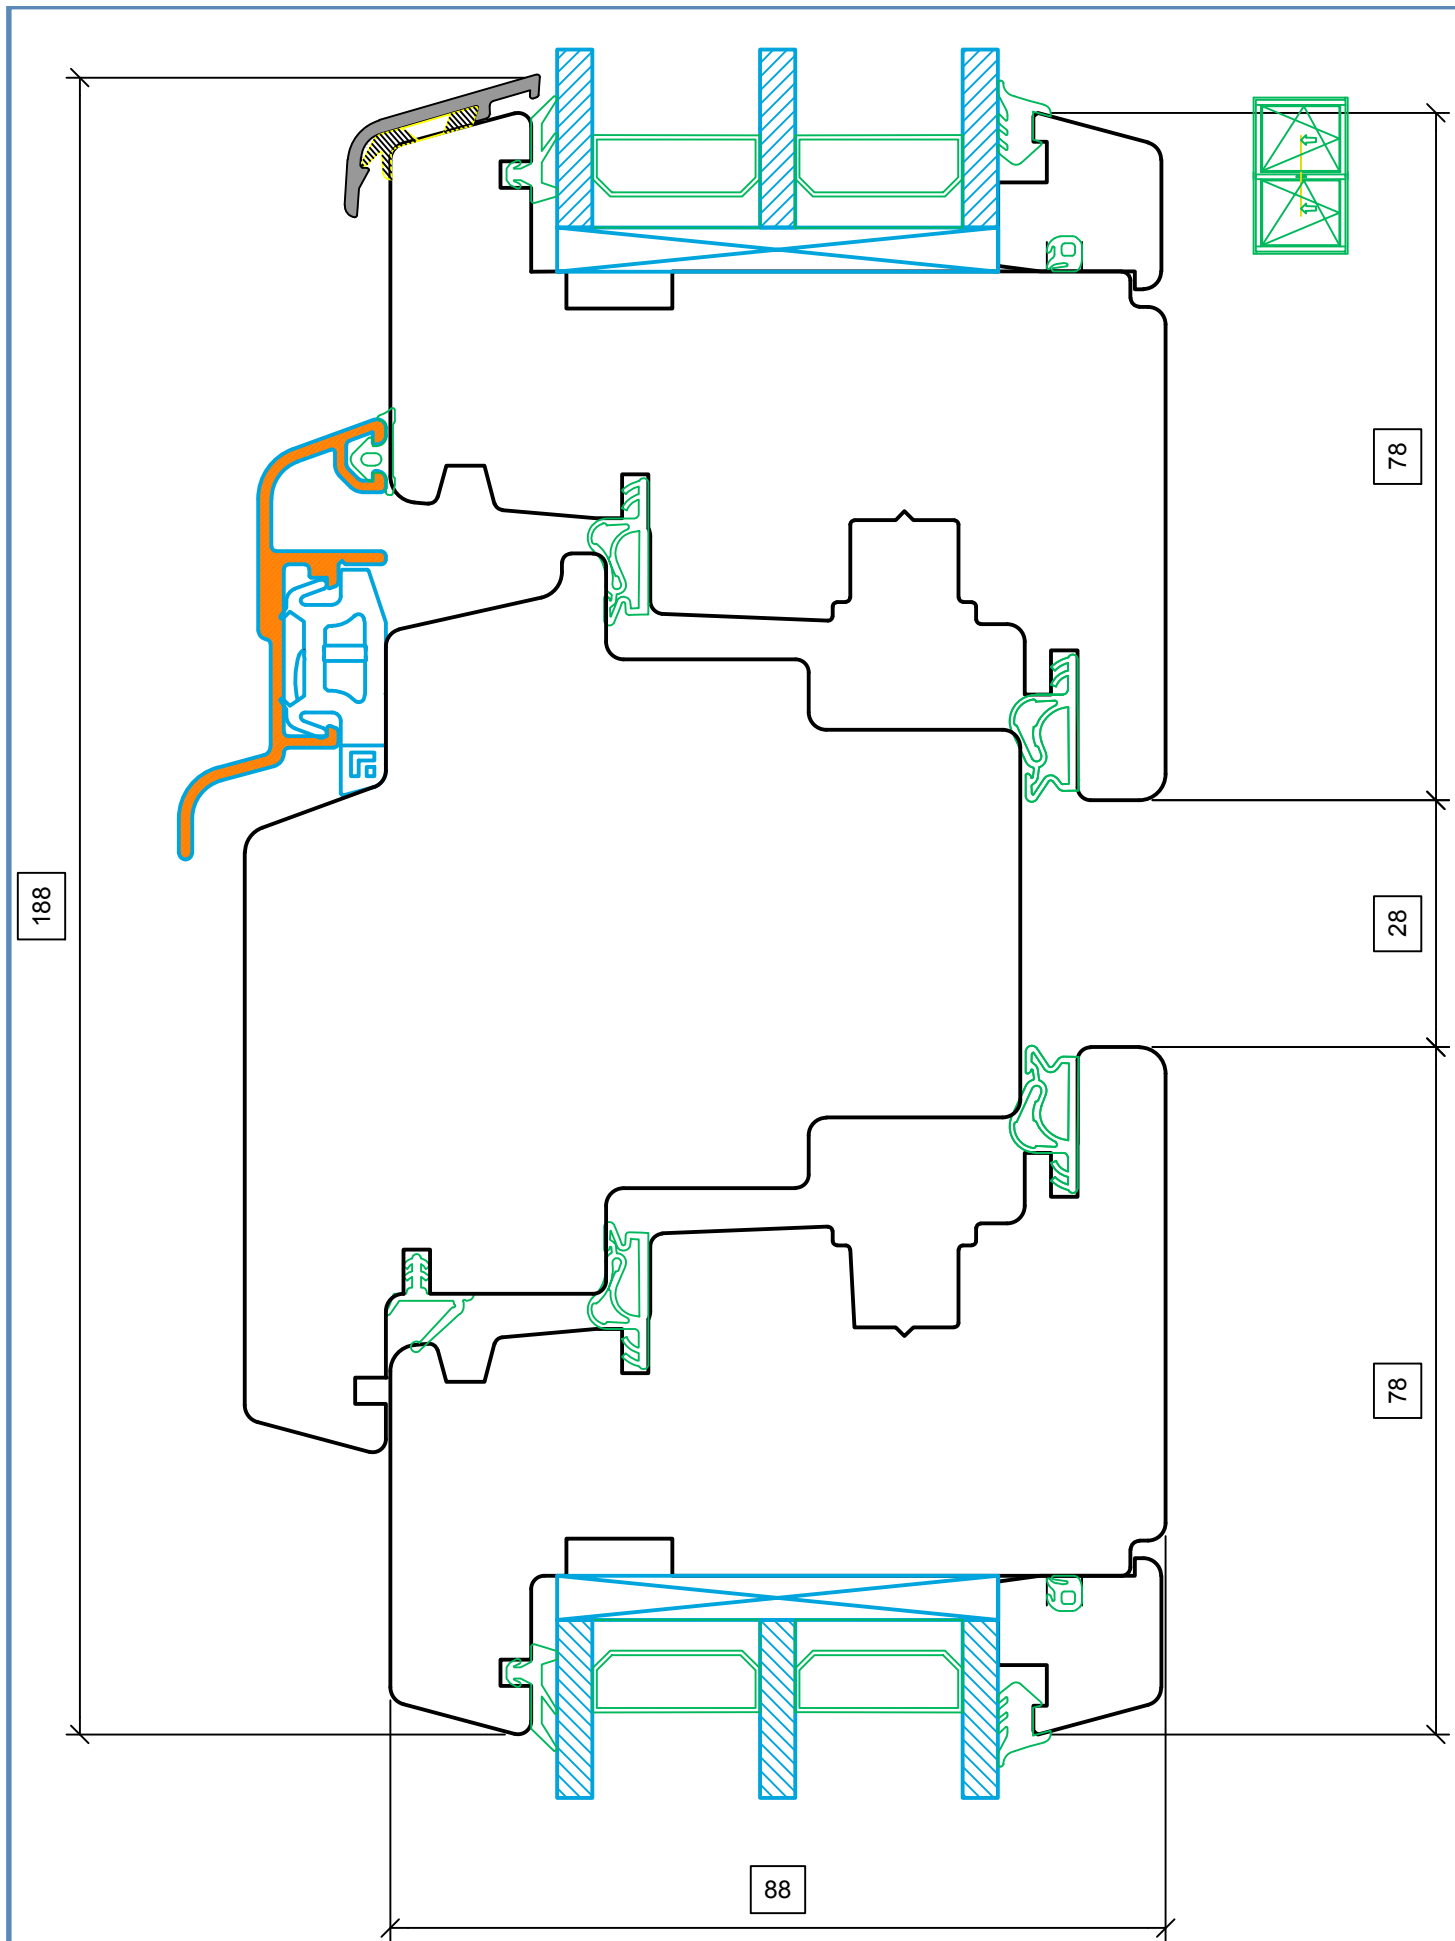

188

78



28

78

88



Horisontaalne post IV88
Vertikaalne lõige

YSSE OÜ
27.12.2017

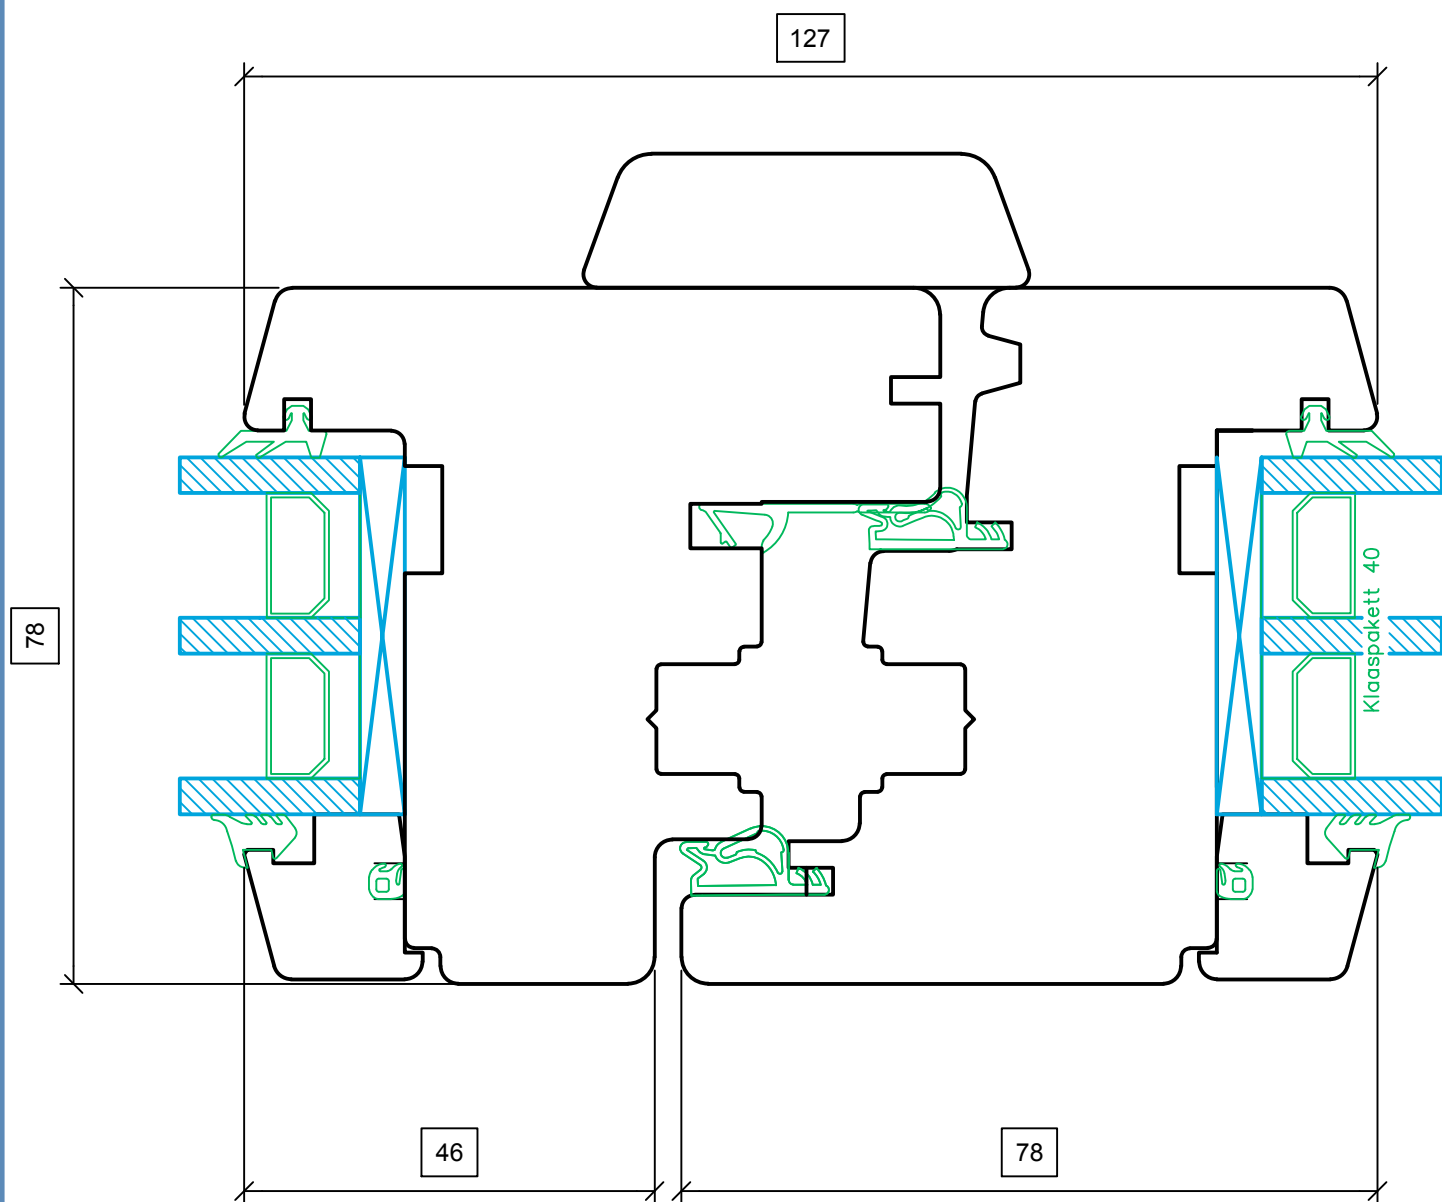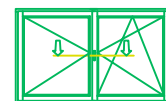

Pimepost IV78
Horisontaalne lõige



YSSE OÜ
27.12.2017

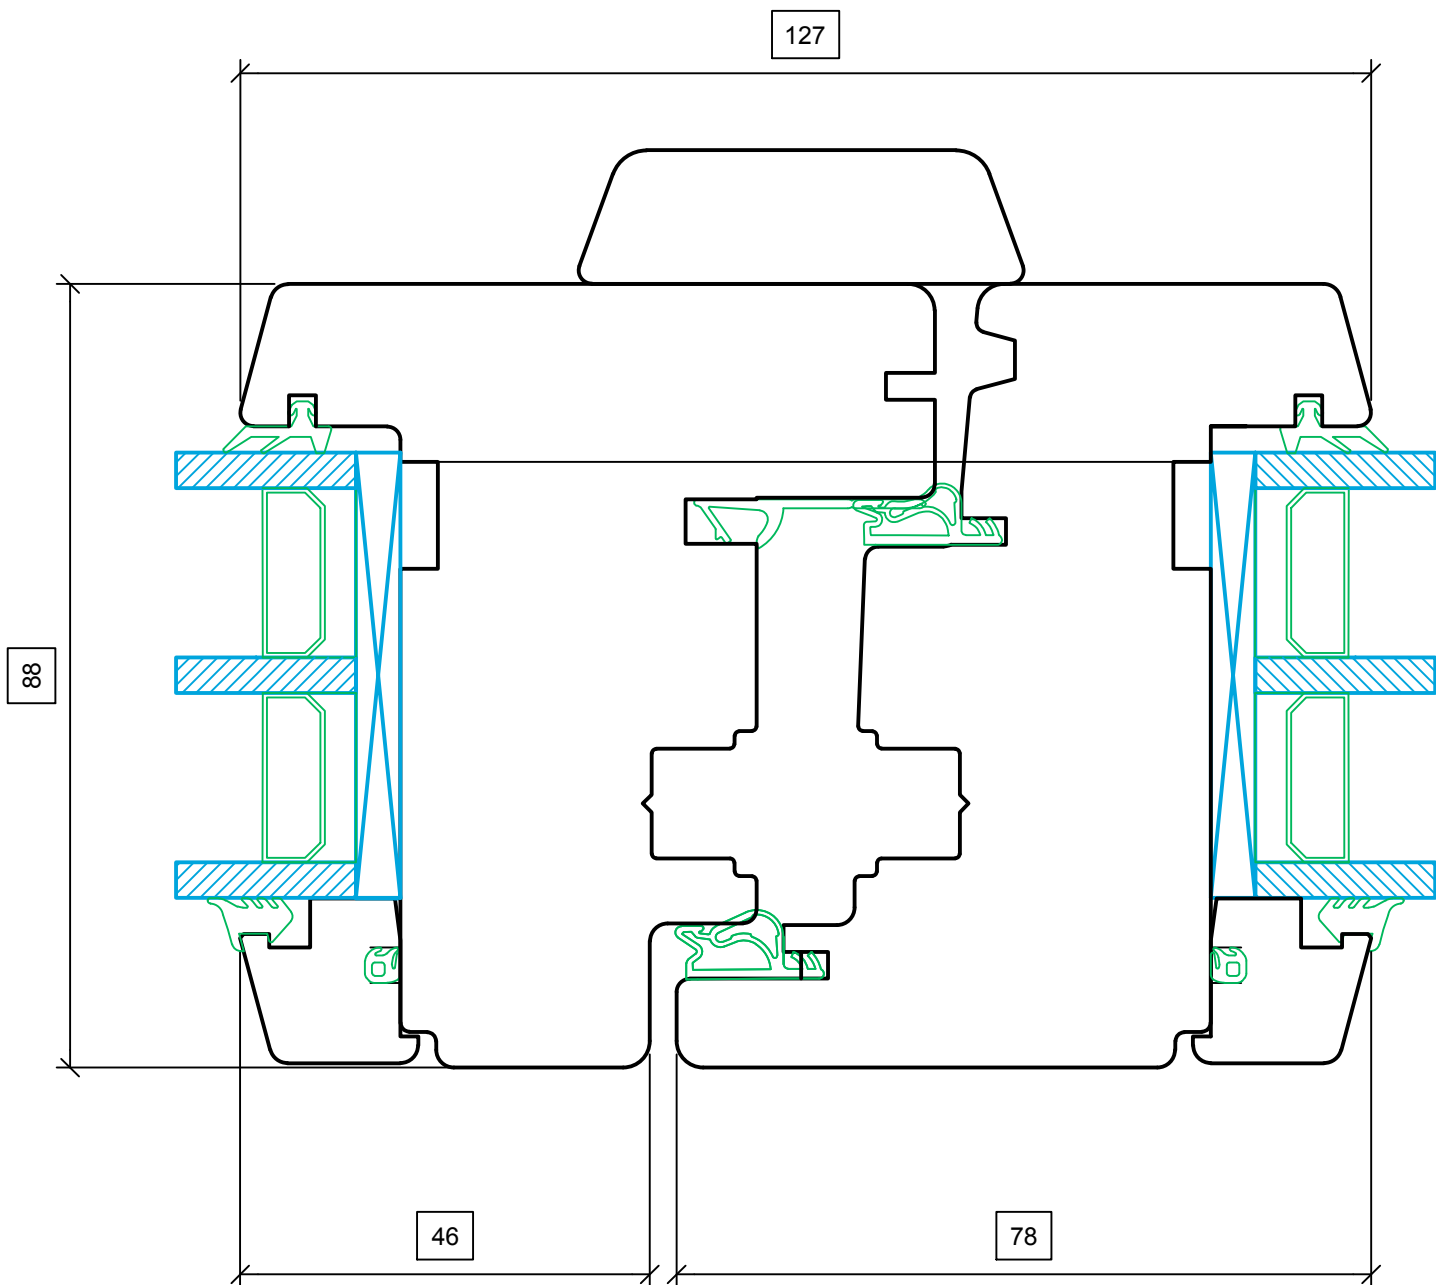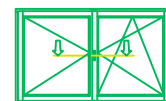

Pimepost IV88
Horisontaalne lõige

YSSE OÜ



27.12.2017

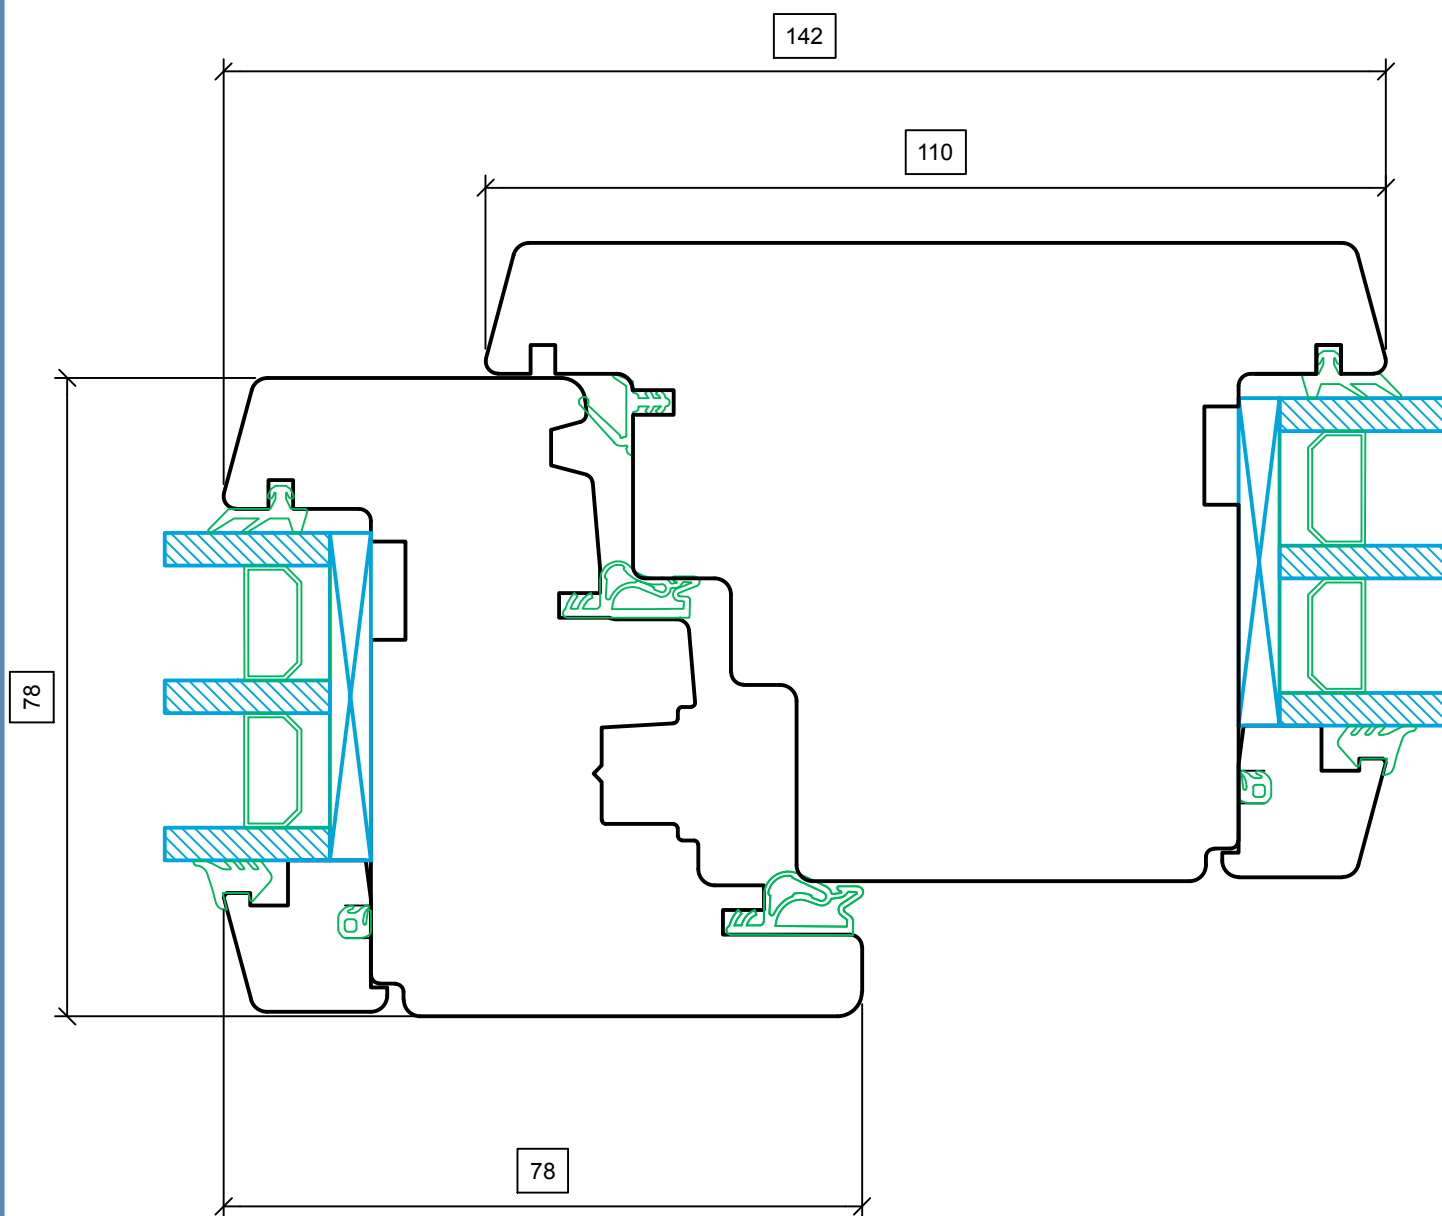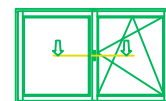

Avatav+kinnine IV78
Horisontaalne lõige

YSSE OÜ




27.12.2017

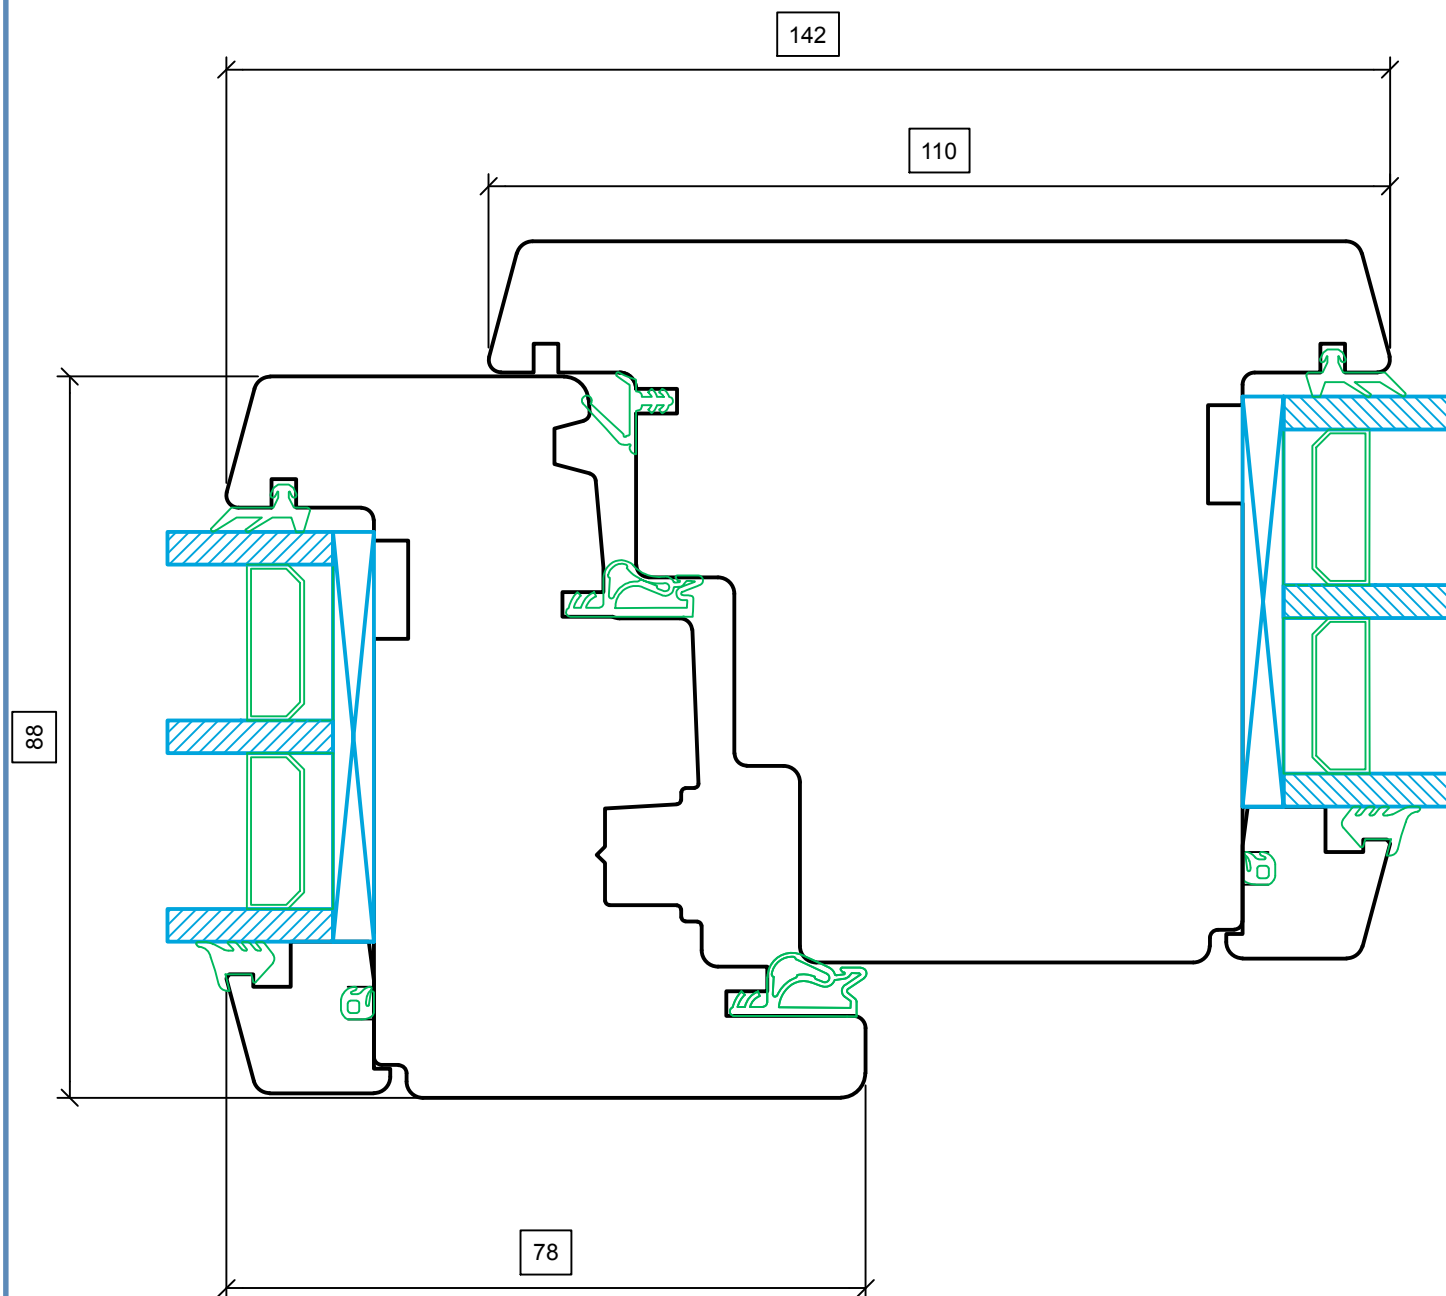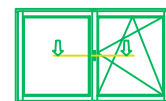

Avatav+kinnine IV88
Horisontaalne lõige




YSSE OÜ

27.12.2017

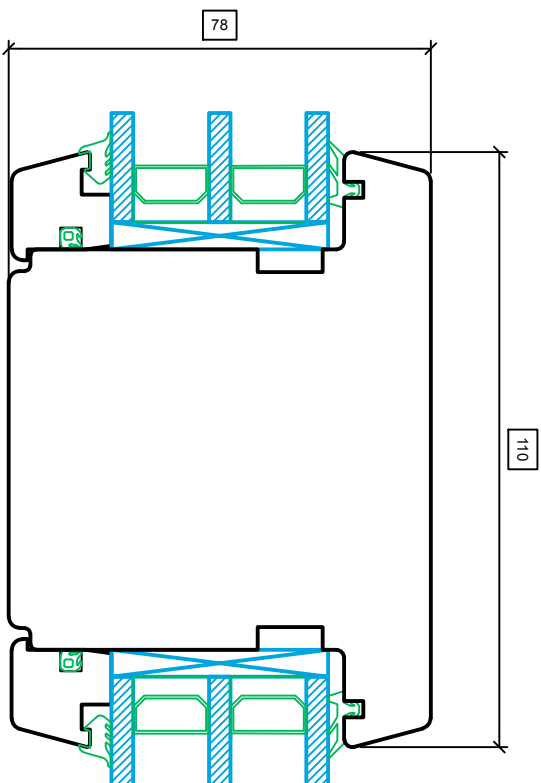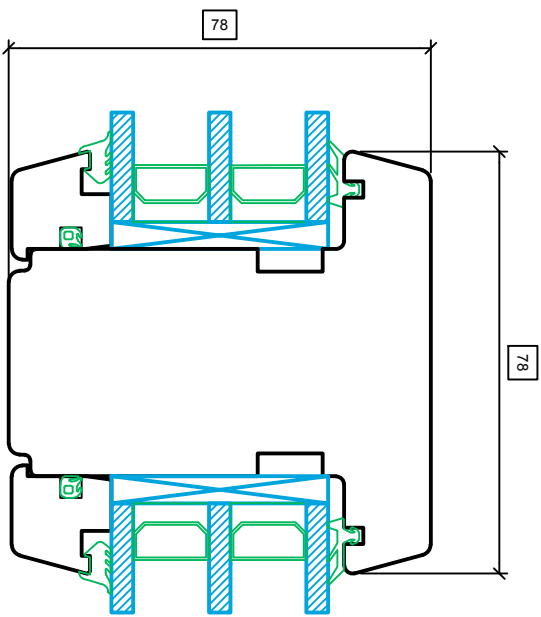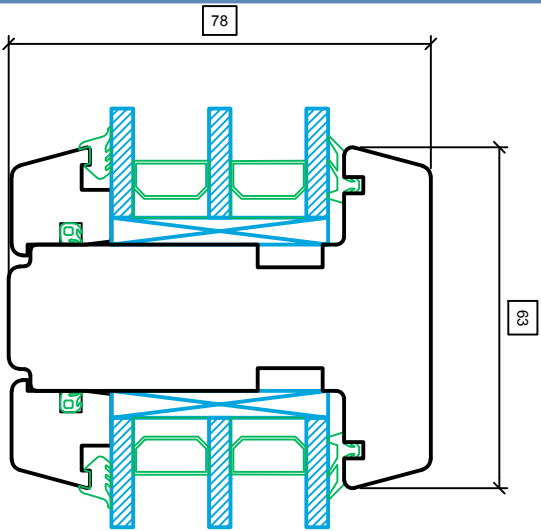

Läbiv. pross. IV78 dknole 63; 78; 110 mm
 Horisontaalne lõige

YSSE 00
 27.12.2017

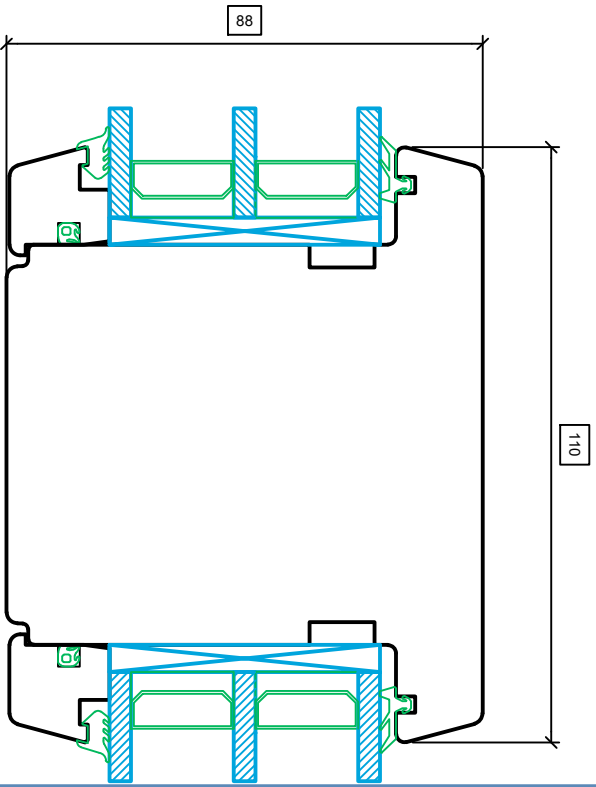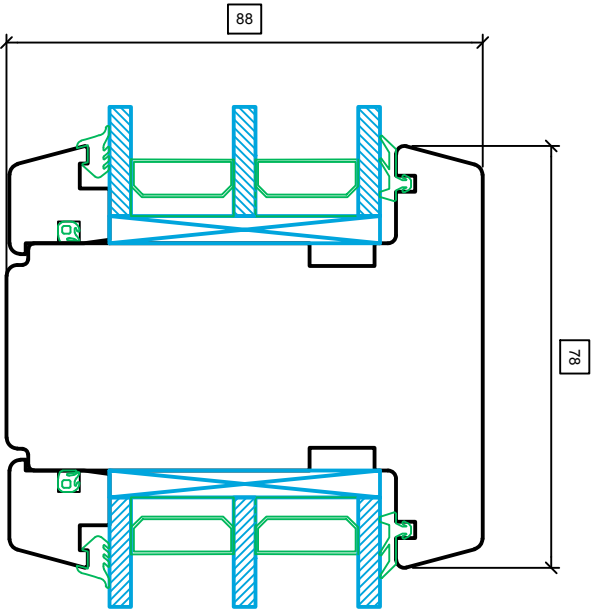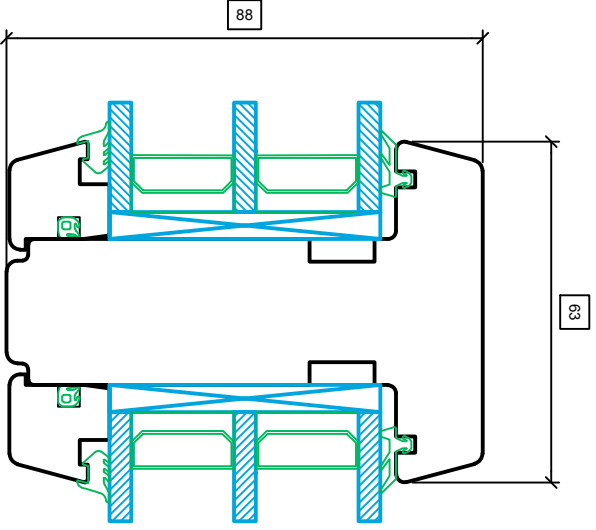

Läbiv pross I\88 dknale 63; 78; 110 mm
Horisontaalne löige

YSSE 00
27.12.2017

